

"Koninginnehof"

49 Nieuwe woning Emmastraat, Julianastraat en
Wilhelminastraat, Zuidland

Blok 3 Seniorenwoningen



V O O R L O P I G

Renvooi

Symbolen

- entree woning
- afvoerpunt mechanische ventilatie
- rookmelder
- kruipruik
- enkele wandcontactdoos (w.c.d.), geaard
- dubbele wandcontactdoos (w.c.d.), geaard
- plafondlichtpunt
- wandlichtpunt
- drukknop voor deurbel
- schel
- leiding data (bedraad)
- leiding telefoon (bedraad)
- loos CAI loze leiding t.b.v. data (onbedraad)
- loos TEL loze leiding t.b.v. telefoon (onbedraad)
- th. 1500+ aansluitpunt kamerthermostaat (bedraad)
- WP enkele wandcontactdoos (geaard) t.b.v. warmtepomp
- EB enkele wandcontactdoos (geaard) t.b.v. elektrische boiler
- MV enkele wandcontactdoos (geaard) t.b.v. mechanische ventilatie
- OMV enkele wandcontactdoos (geaard) t.b.v. omvormer PV
- WM enkele wandcontactdoos (geaard) t.b.v. wasmachine
- ER enkele wandcontactdoos (geaard) t.b.v. elektrische radiator (bijverwarming)
- EK enkele wandcontactdoos (geaard) t.b.v. inductiekooktoestel (elektrisch koken)
- VW enkele wandcontactdoos (geaard) t.b.v. vaatwasser
- KK enkele wandcontactdoos (geaard) t.b.v. koelkast
- AFZ enkele wandcontactdoos (geaard) t.b.v. afzuigkap
- enkelpolige schakelaar
- tweepolige schakelaar
- wisselschakelaar
- wisselschakelaar en enkelpolige schakelaar
- kruisschakelaar
- driestandenschakelaar MV
- elektrische radiator
- vloer-/wandtegelsymbol



* Maatvoering is indicatief, hier kunnen geen rechten aan worden ontleend.

Overzicht "Koninginnehof" en renvooi

1810010 | "Koninginnehof" 49 nieuwe woningen Emmastraat, Julianastraat en Wilhelminastraat , Zuidland | datum: 08-07-2019





Voorgevelaanzicht (Noordoost) en achtergevel (Zuidwest)

1810010 | "Koninginnenhof" 49 nieuwe woningen Emmastraat, Julianastraat en Wilhelminastraat, Zuidland | datum: 08-07-2019





Zijgevelaanzicht rechts (Noordwest)

1810010 | "Koninginnehof" 49 nieuwe woningen Emmastraat, Julianastraat en Wilhelminastraat , Zuidland | datum: 08-07-2019



Zijgevelaanzicht links (Zuidoost)


1810010 | "Koninginnenhof" 49 nieuwe woningen Emmastraat, Julianastraat en Wilhelminastraat , Zuidland | datum: 08-07-2019

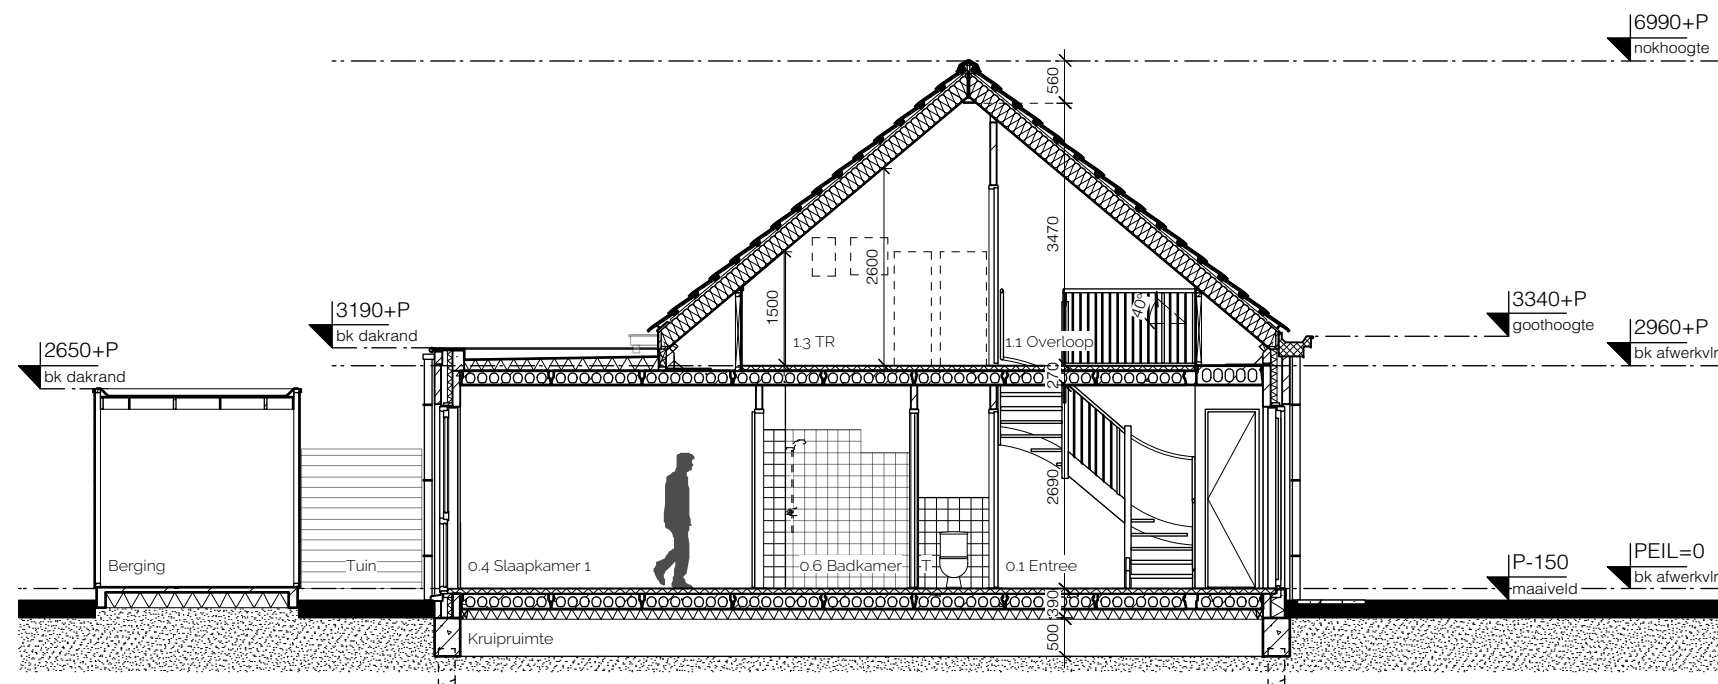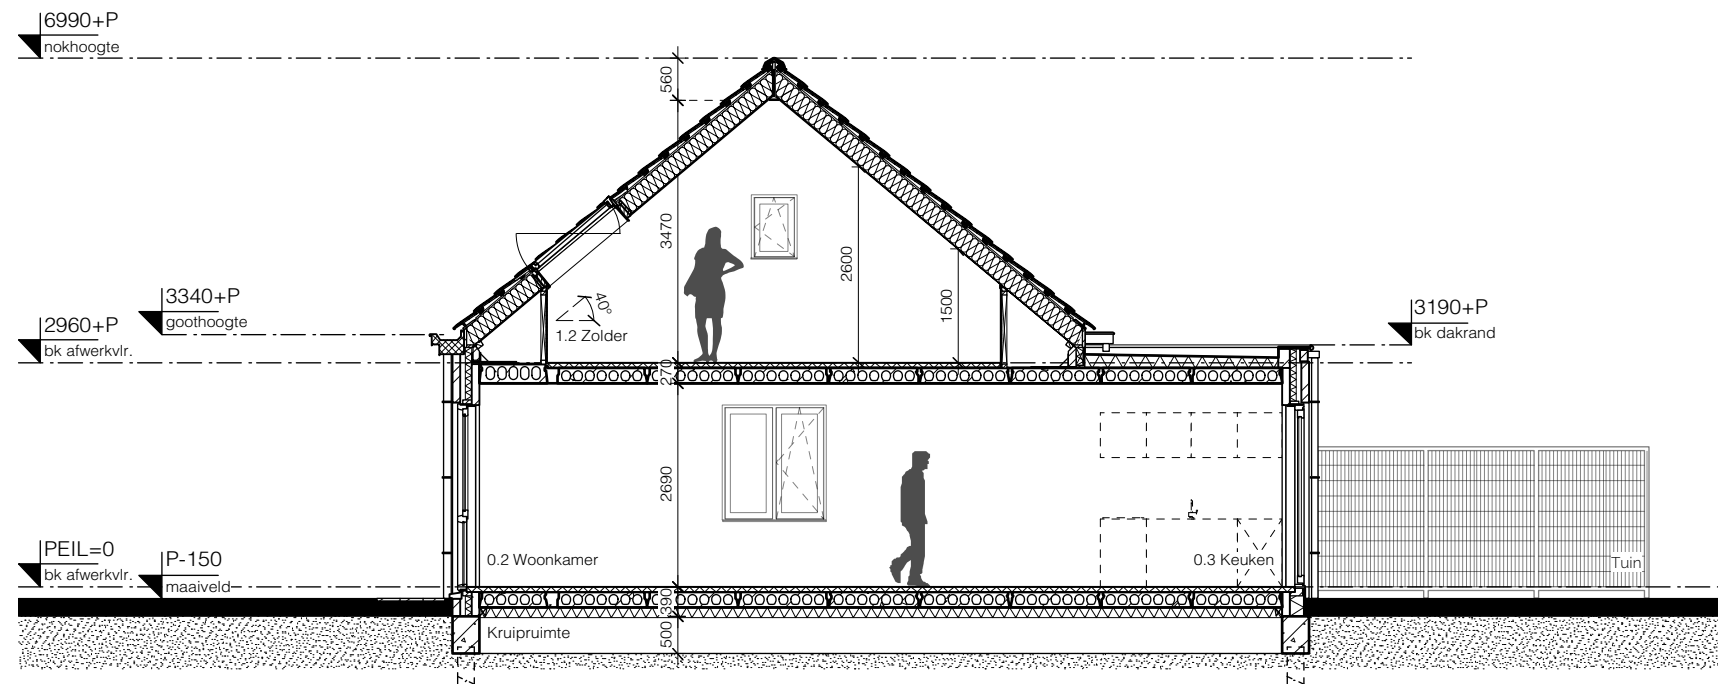

Principedoorsnede seniorenwoning

1810010 | "Koninginnenhof" 49 nieuwe woningen Emmastraat, Julianastraat en Wilhelminastraat, Zuidland | datum: 08-07-2019




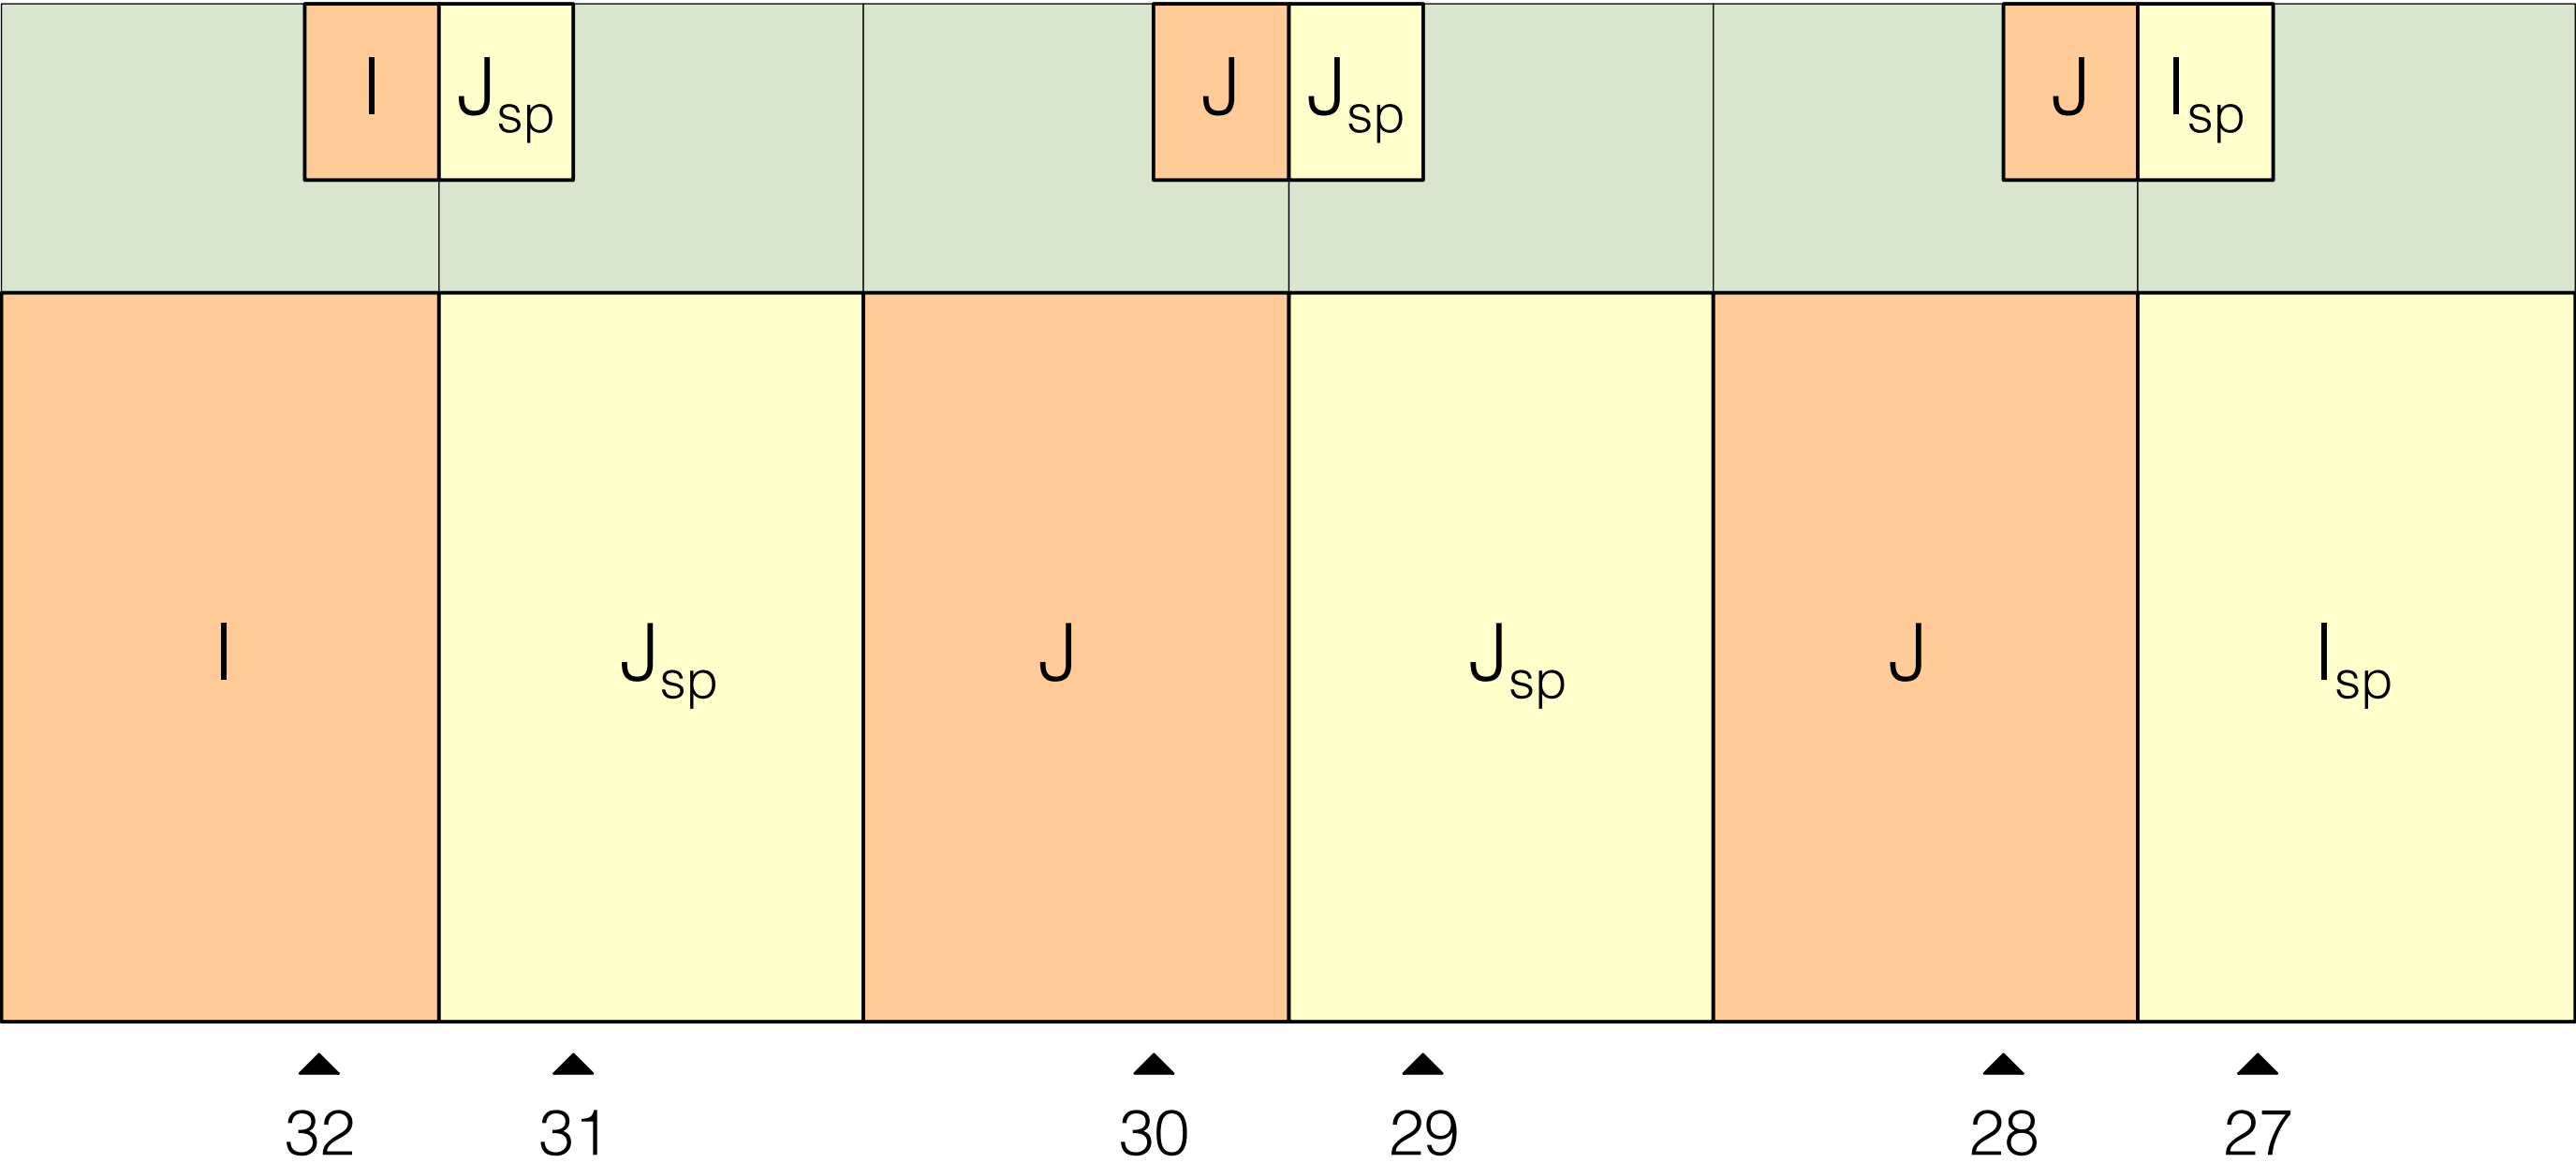

Overzicht blok 3 woningtypes

1810010 | "Koninginnenhof" 49 nieuwe woningen Emmastraat, Julianastraat en Wilhelminastraat , Zuidland | datum: 08-07-2019



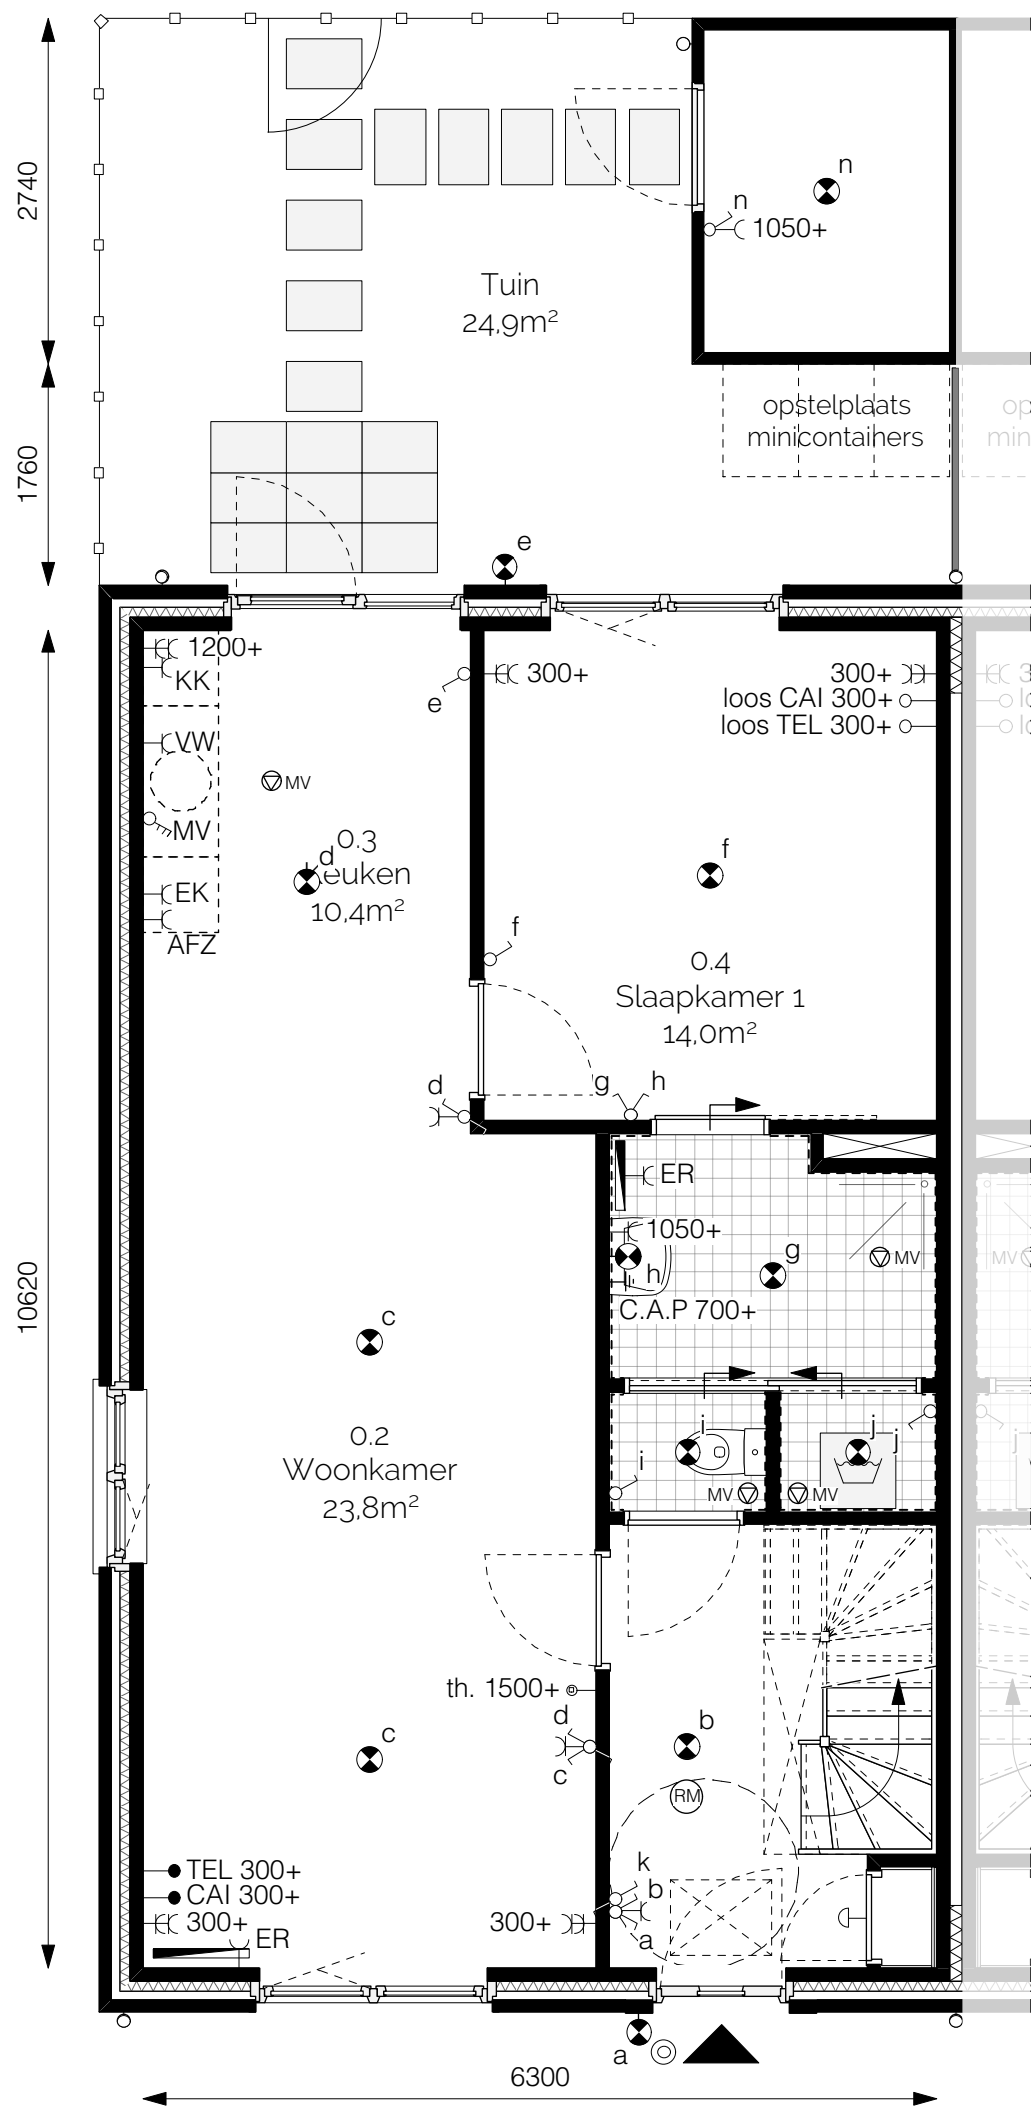



Begane grond

GO = 97,5m²

Type I - Seniorenwoning hoek

1810010 | "Koninginnenhof" 49 nieuwe woningen Emmastraat, Julianastraat en Wilhelminastraat , Zuidland | datum: 08-07-2019

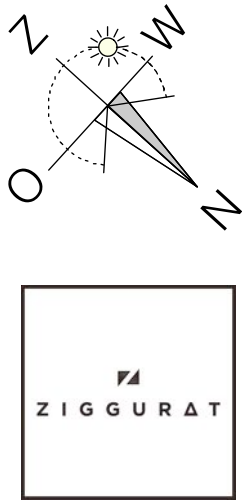

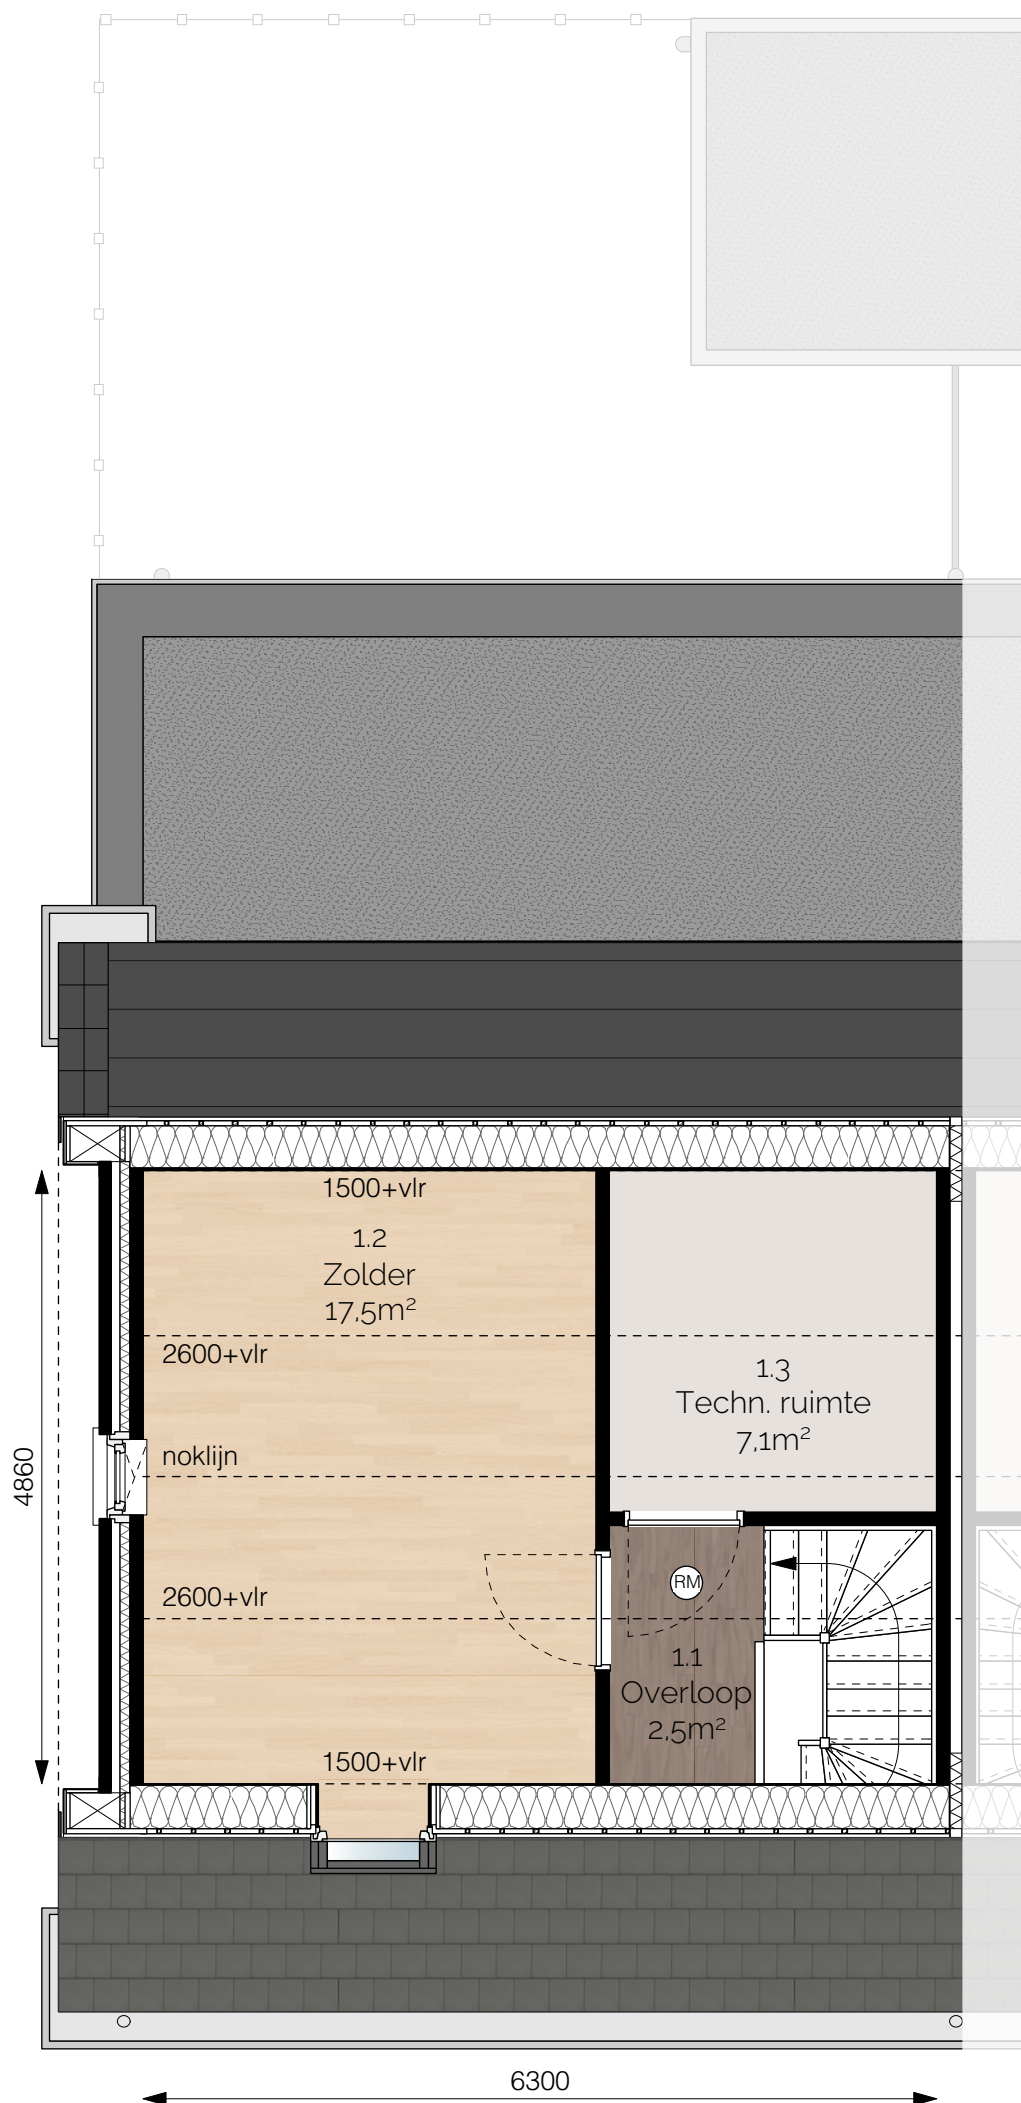



Eerste verdieping

GO = 97,5m²

Type I - Seniorenwoning hoek

1810010 | "Koninginnenhof" 49 nieuwe woningen Emmastraat, Julianastraat en Wilhelminastraat, Zuidland | datum: 08-07-2019

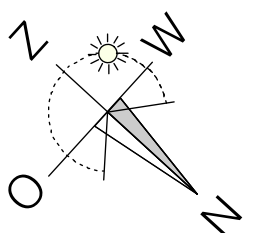

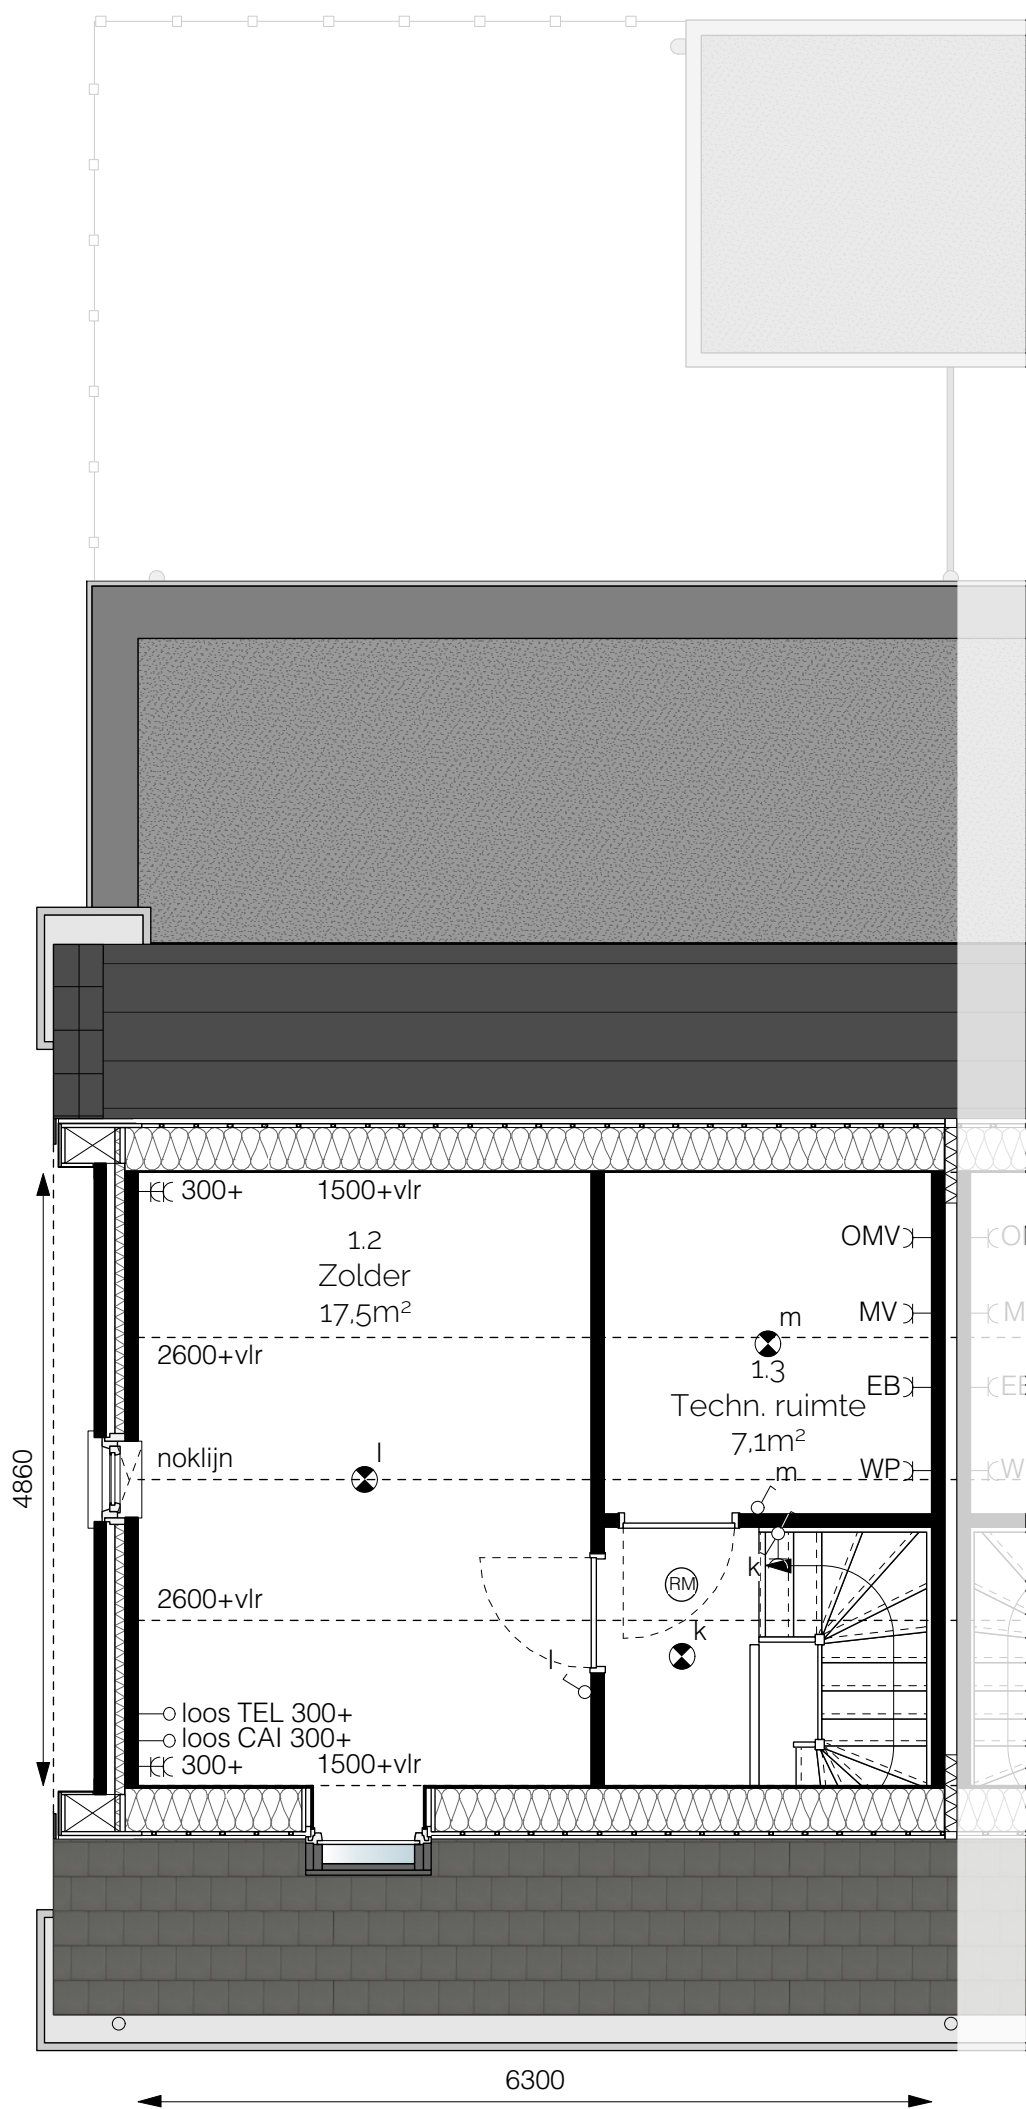



Eerste verdieping

GO = 97,5m²

Type I - Seniorenwoning hoek

1810010 | "Koninginnenhof" 49 nieuwe woningen Emmastraat, Julianastraat en Wilhelminastraat, Zuidland | datum: 08-07-2019

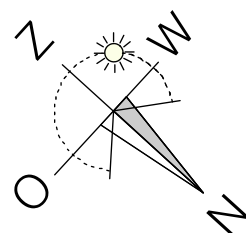

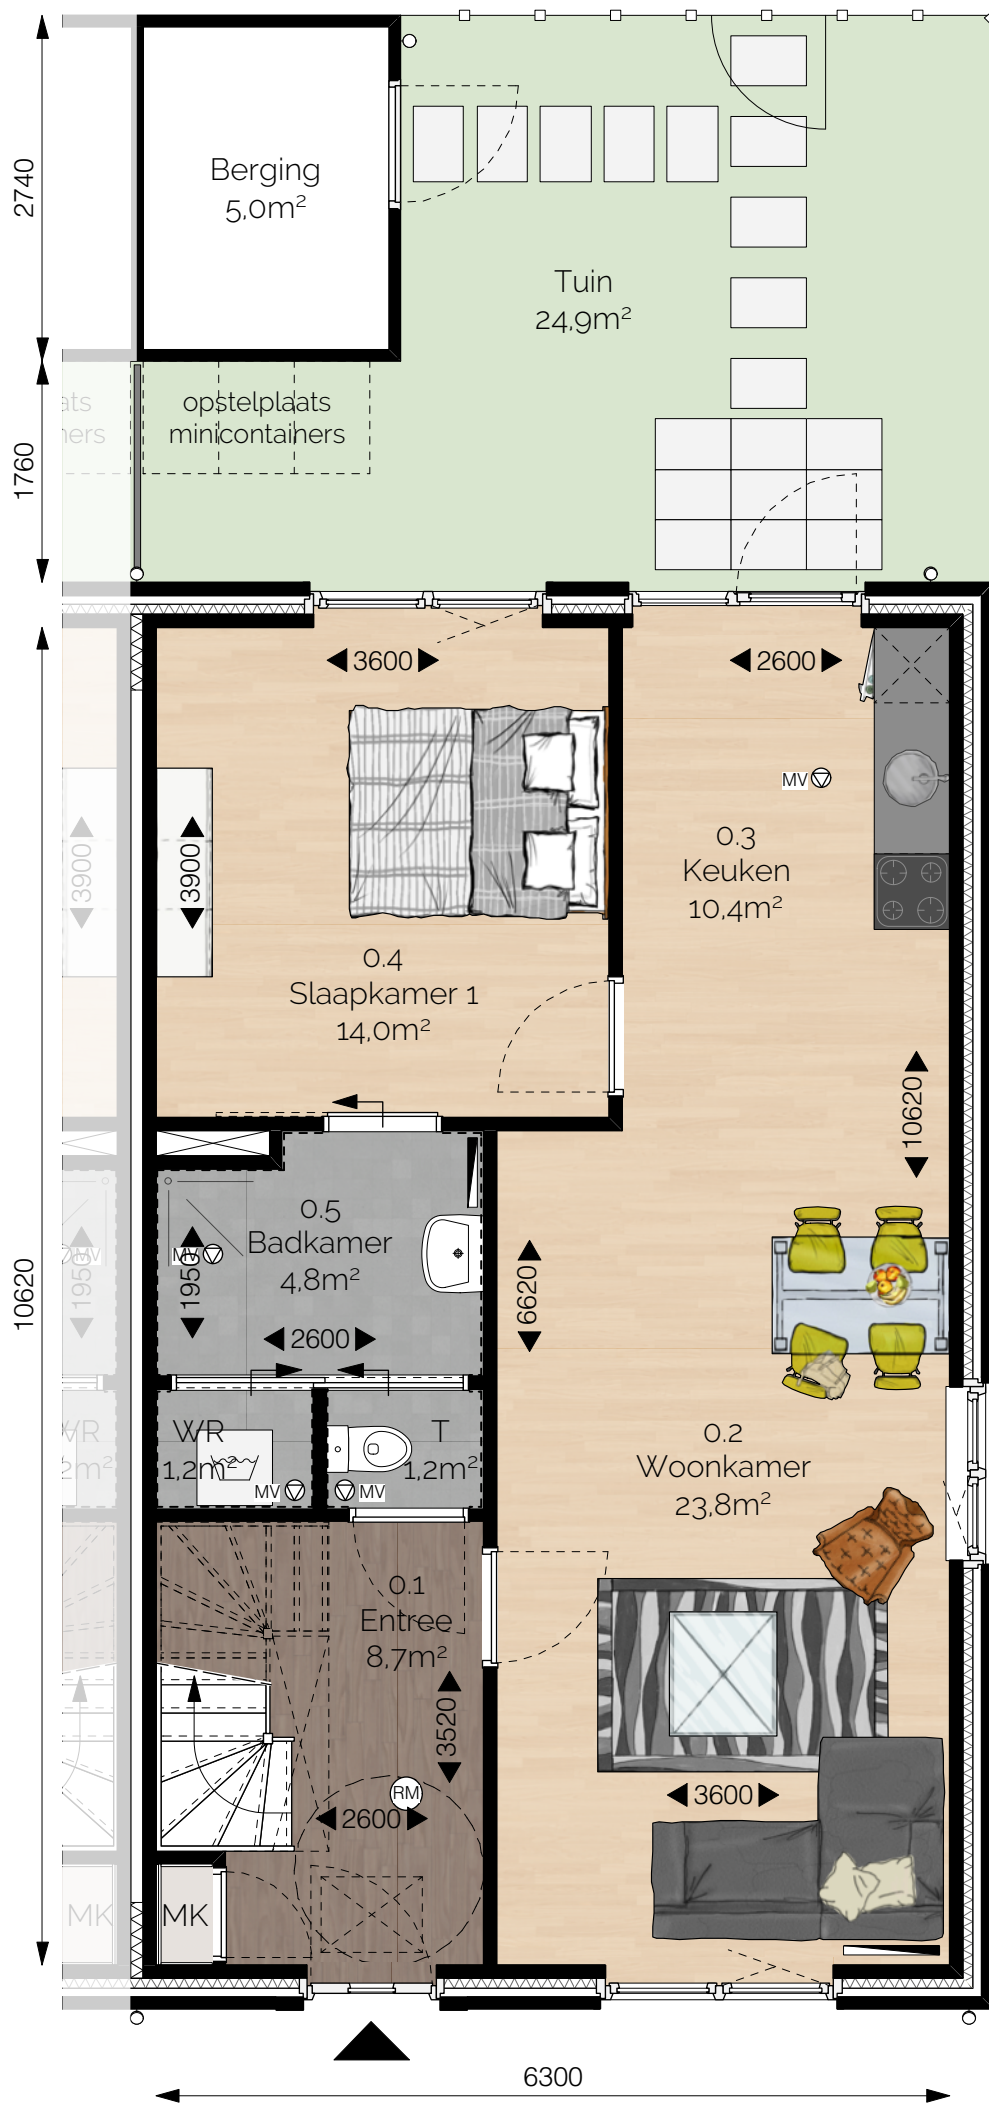



Begane grond

GO = 97,5m²

Type Isp - Seniorenwoning hoek

1810010 | "Koninginnenhof" 49 nieuwe woningen Emmastraat, Julianastraat en Wilhelminastraat, Zuidland | datum: 08-07-2019

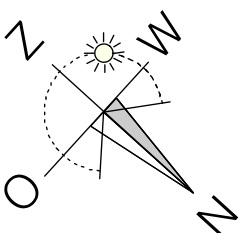

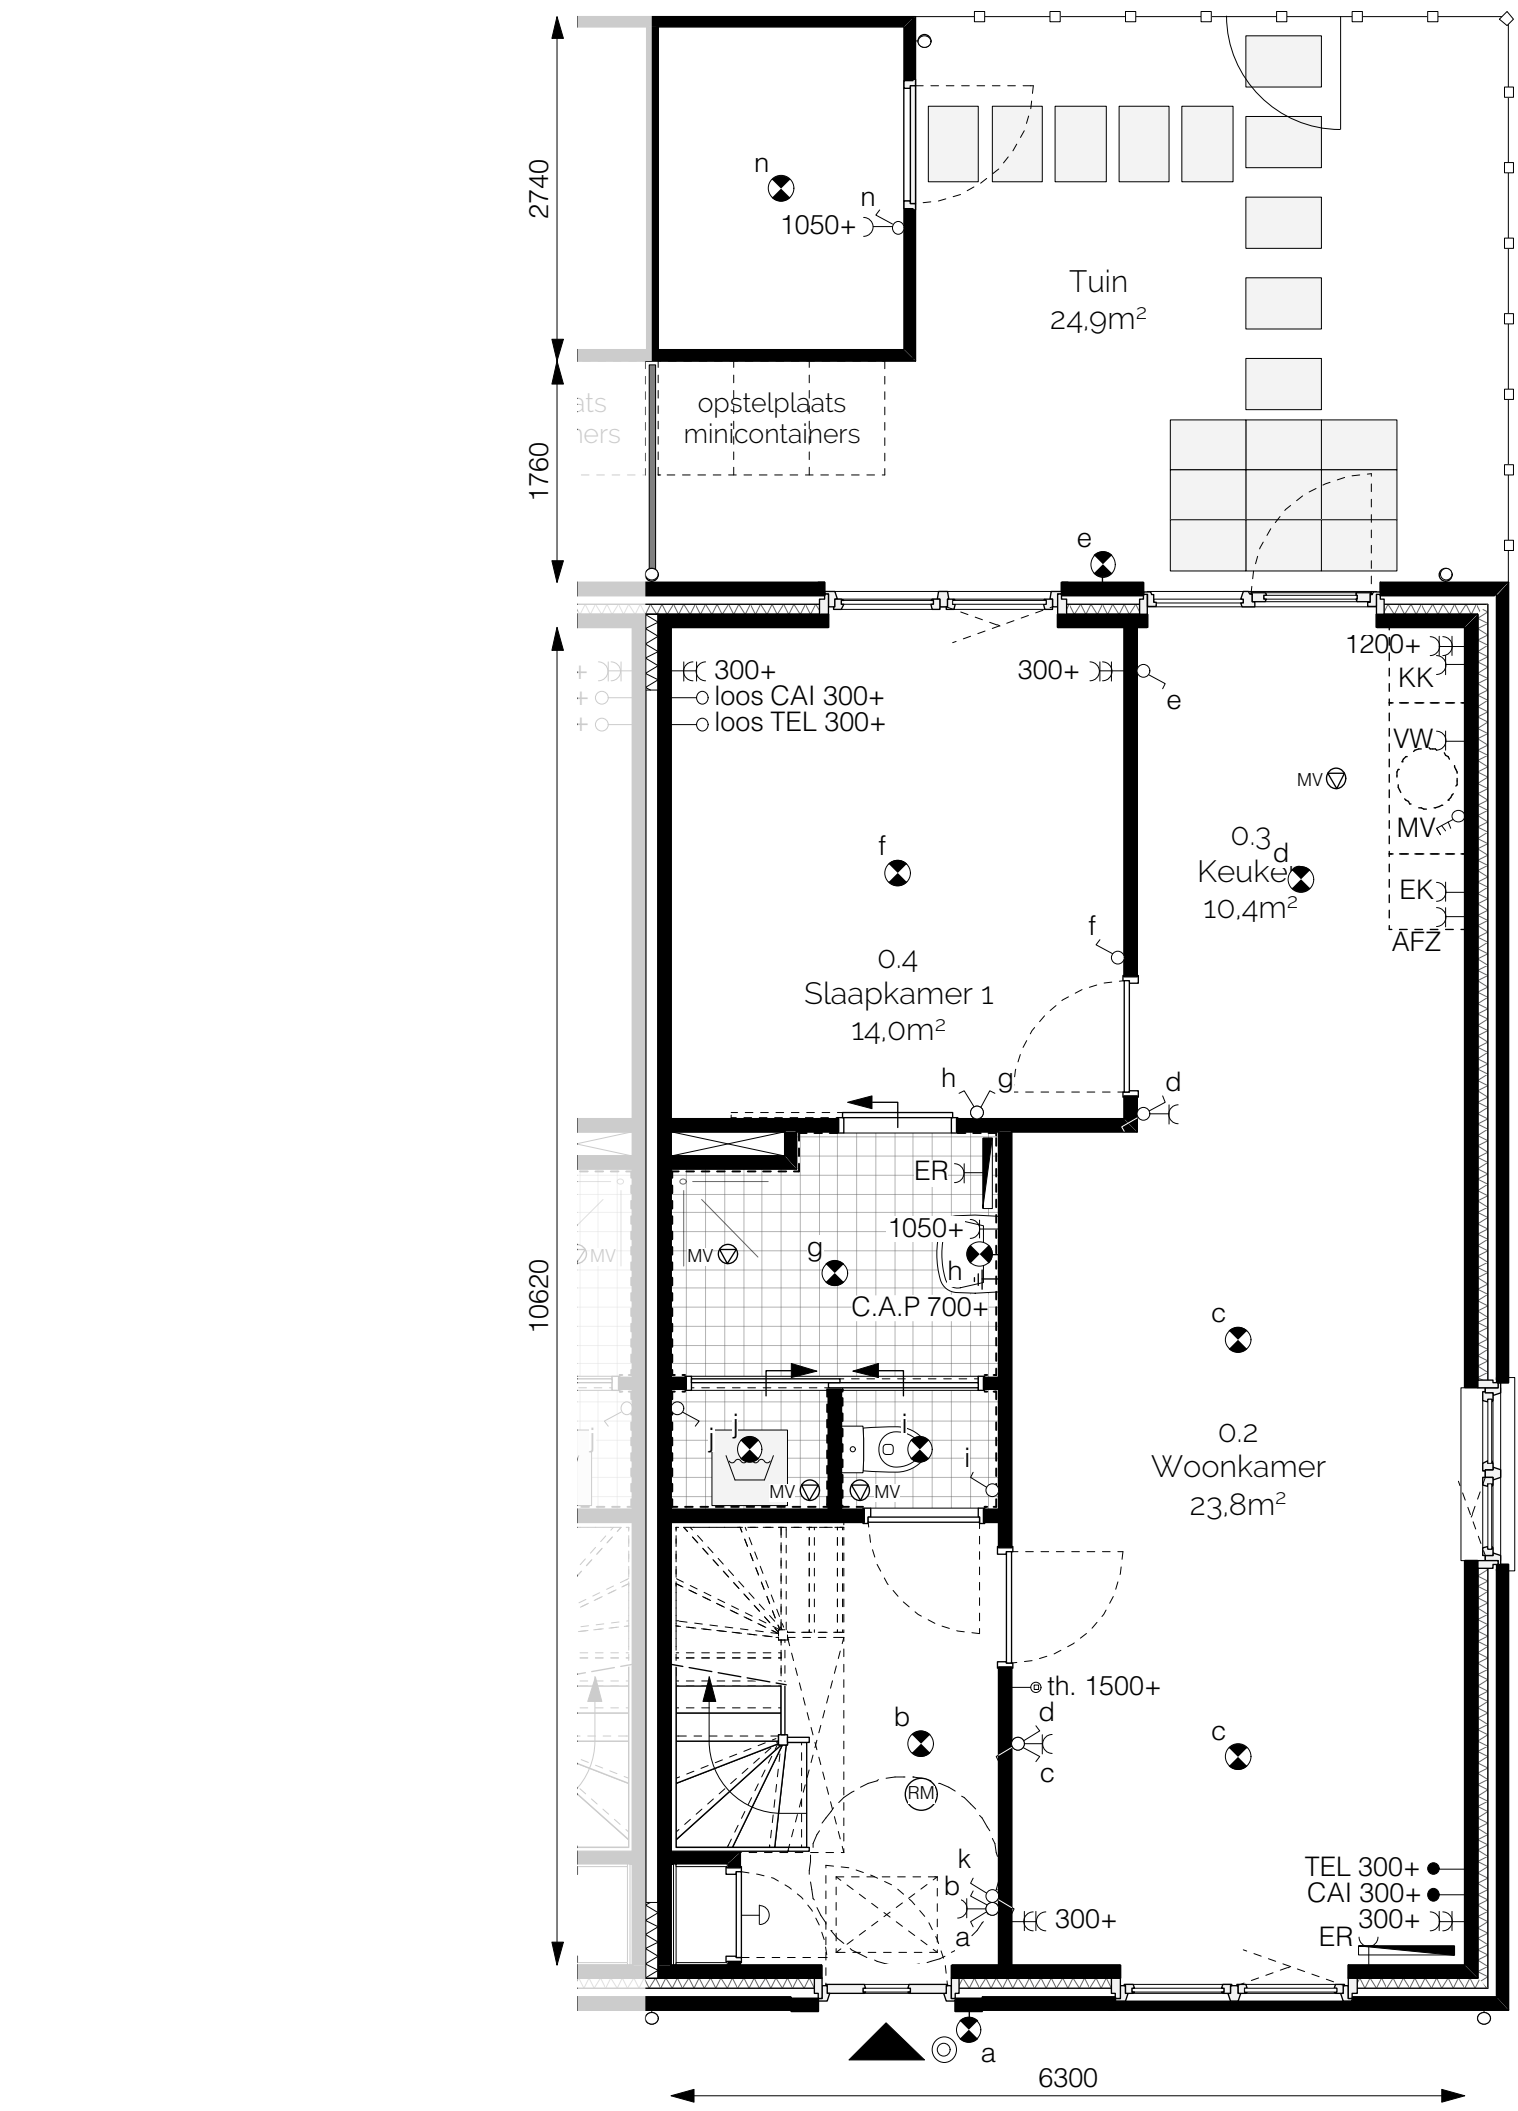



Begane grond

GO = 97,5m²

Type Isp - Seniorenwoning hoek

1810010 | "Koninginnenhof" 49 nieuwe woningen Emmastraat, Julianastraat en Wilhelminastraat , Zuidland | datum: 08-07-2019

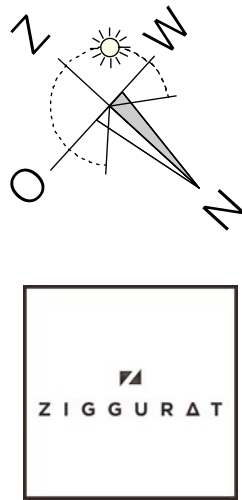

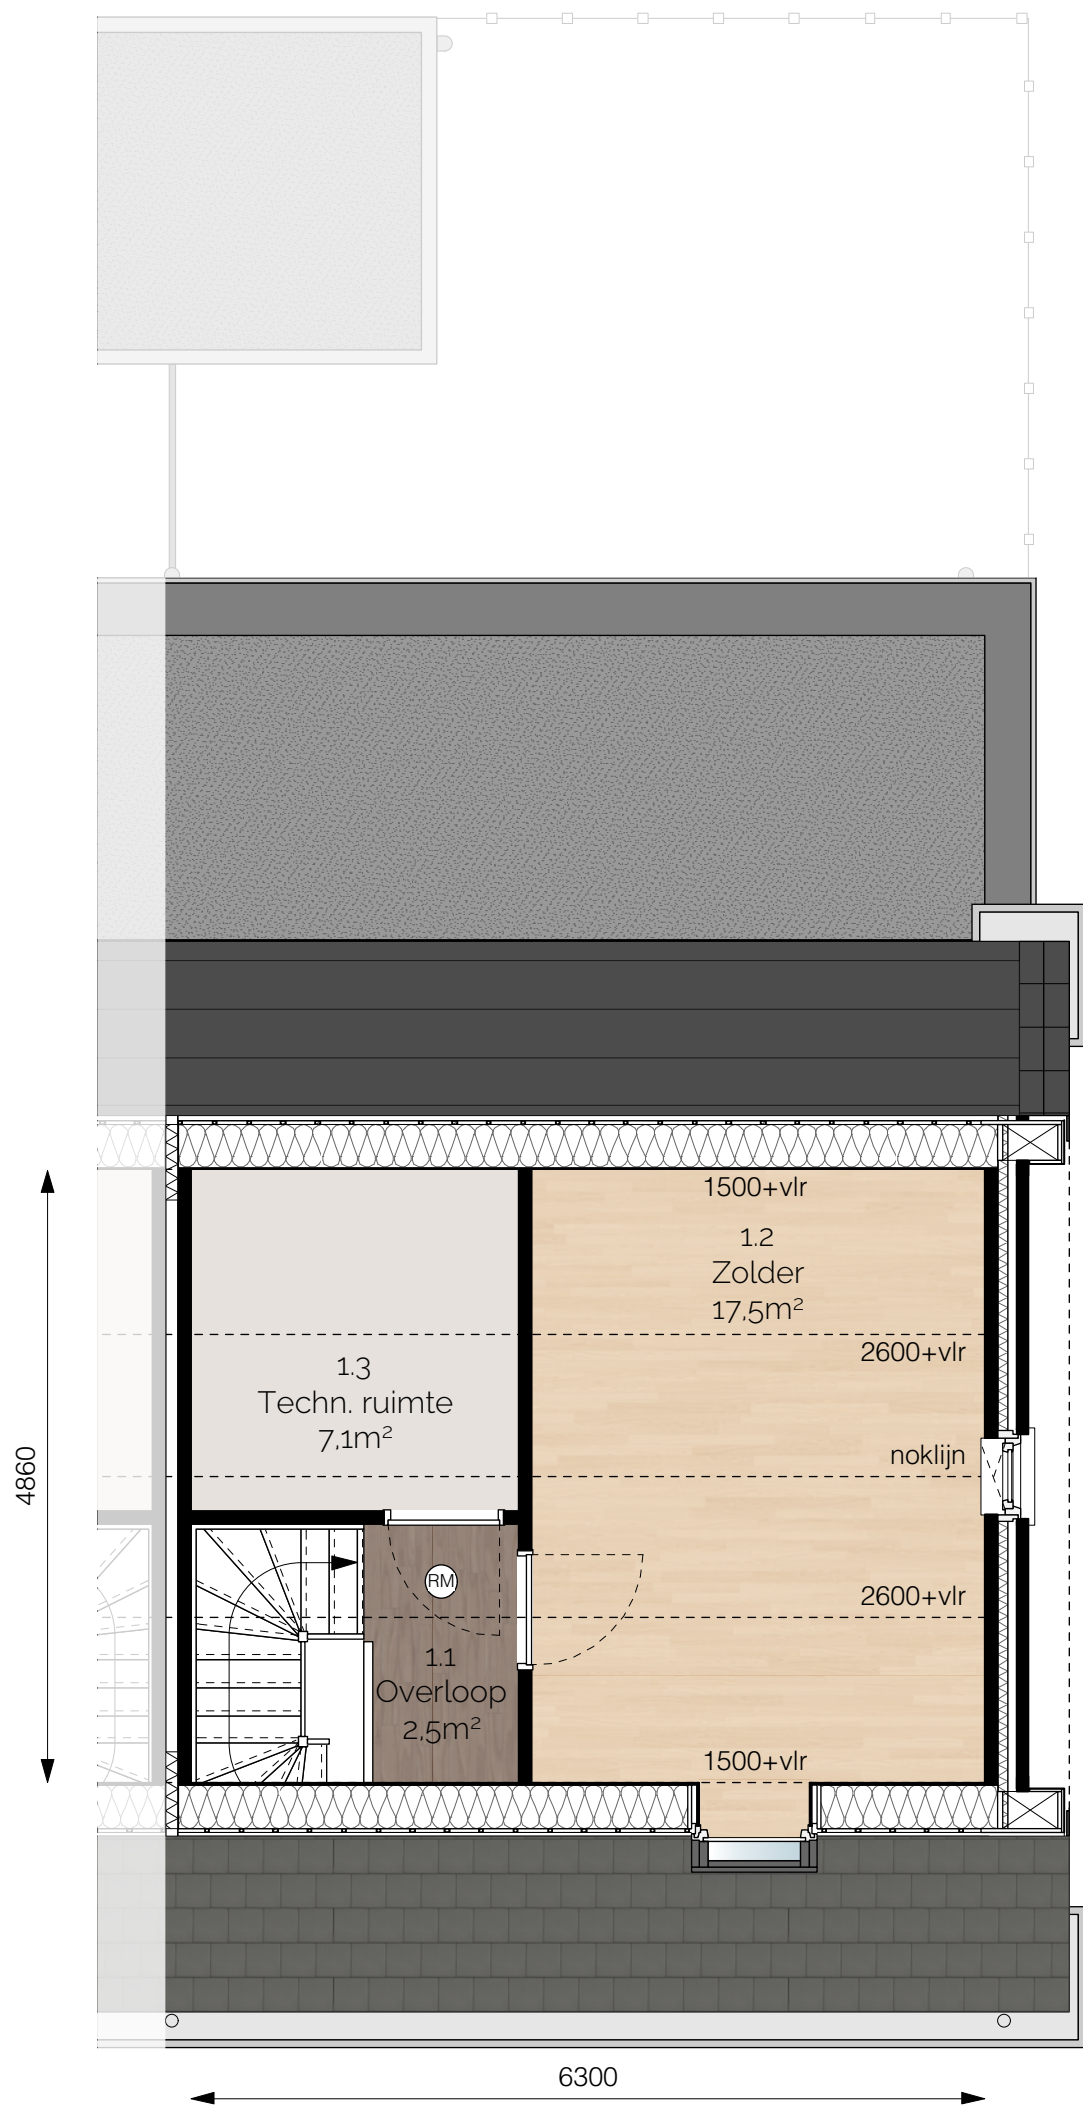



Eerste verdieping

GO = 97,5m²

Type Isp - Seniorenwoning hoek


1810010 | "Koninginnenhof" 49 nieuwe woningen Emmastraat, Julianastraat en Wilhelminastraat , Zuidland | datum: 08-07-2019

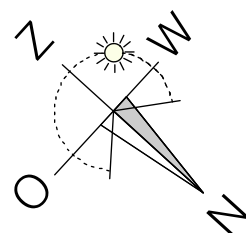


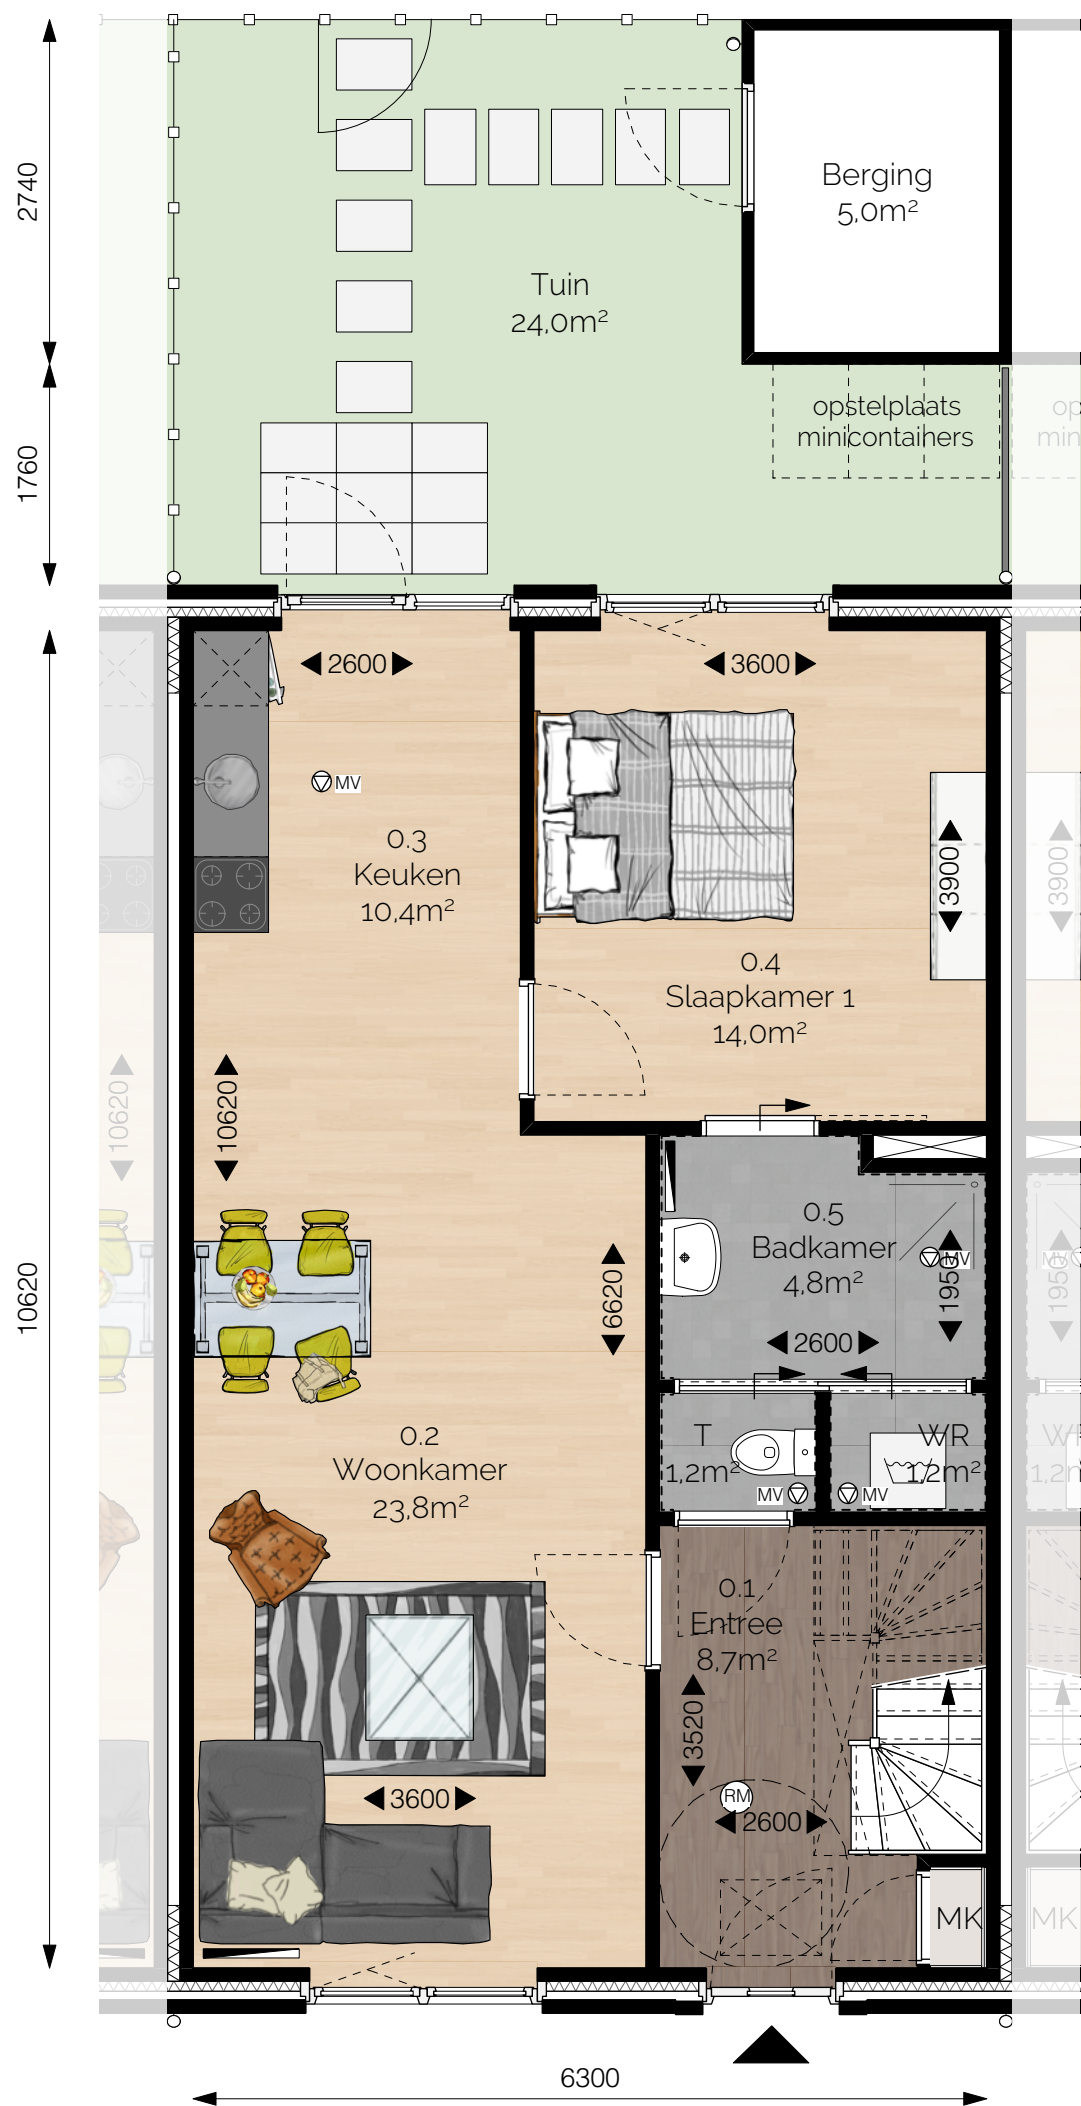

Begane grond


GO = 97,5m²

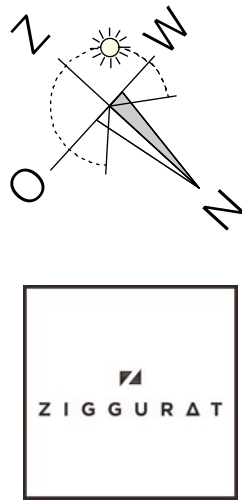


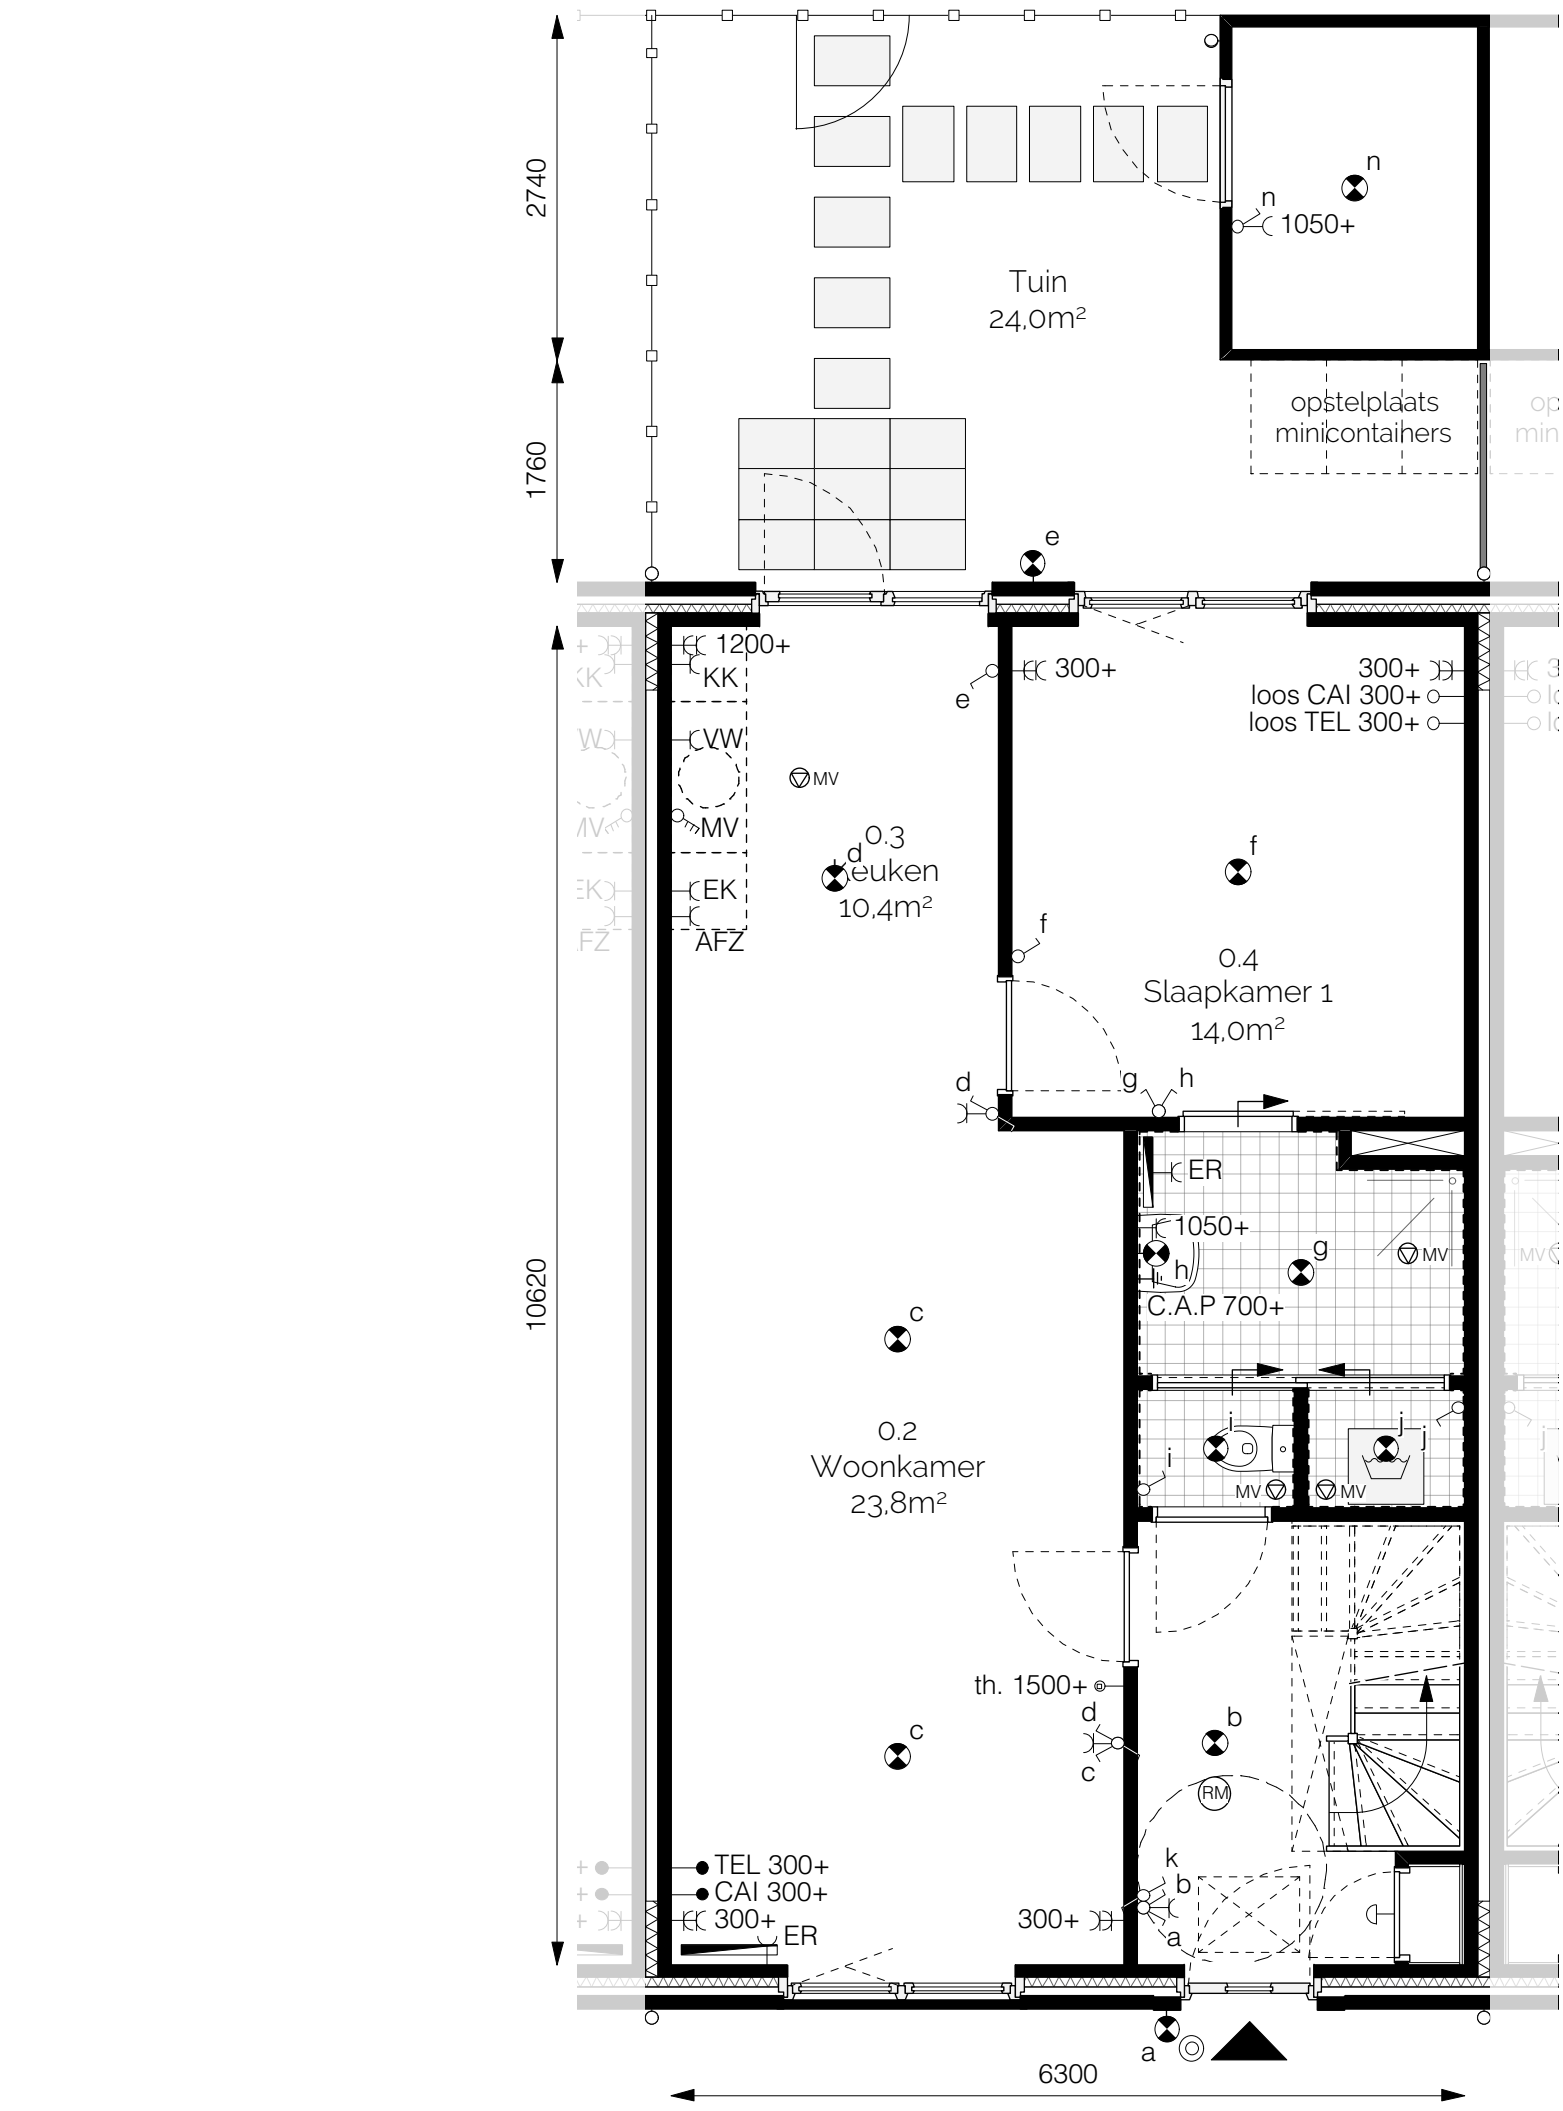

Begane grond

GO = 97,5m²

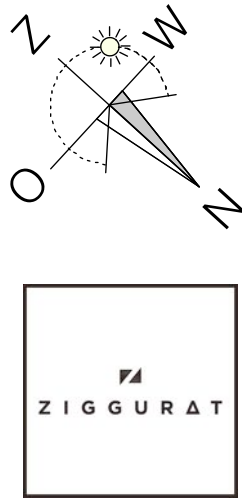

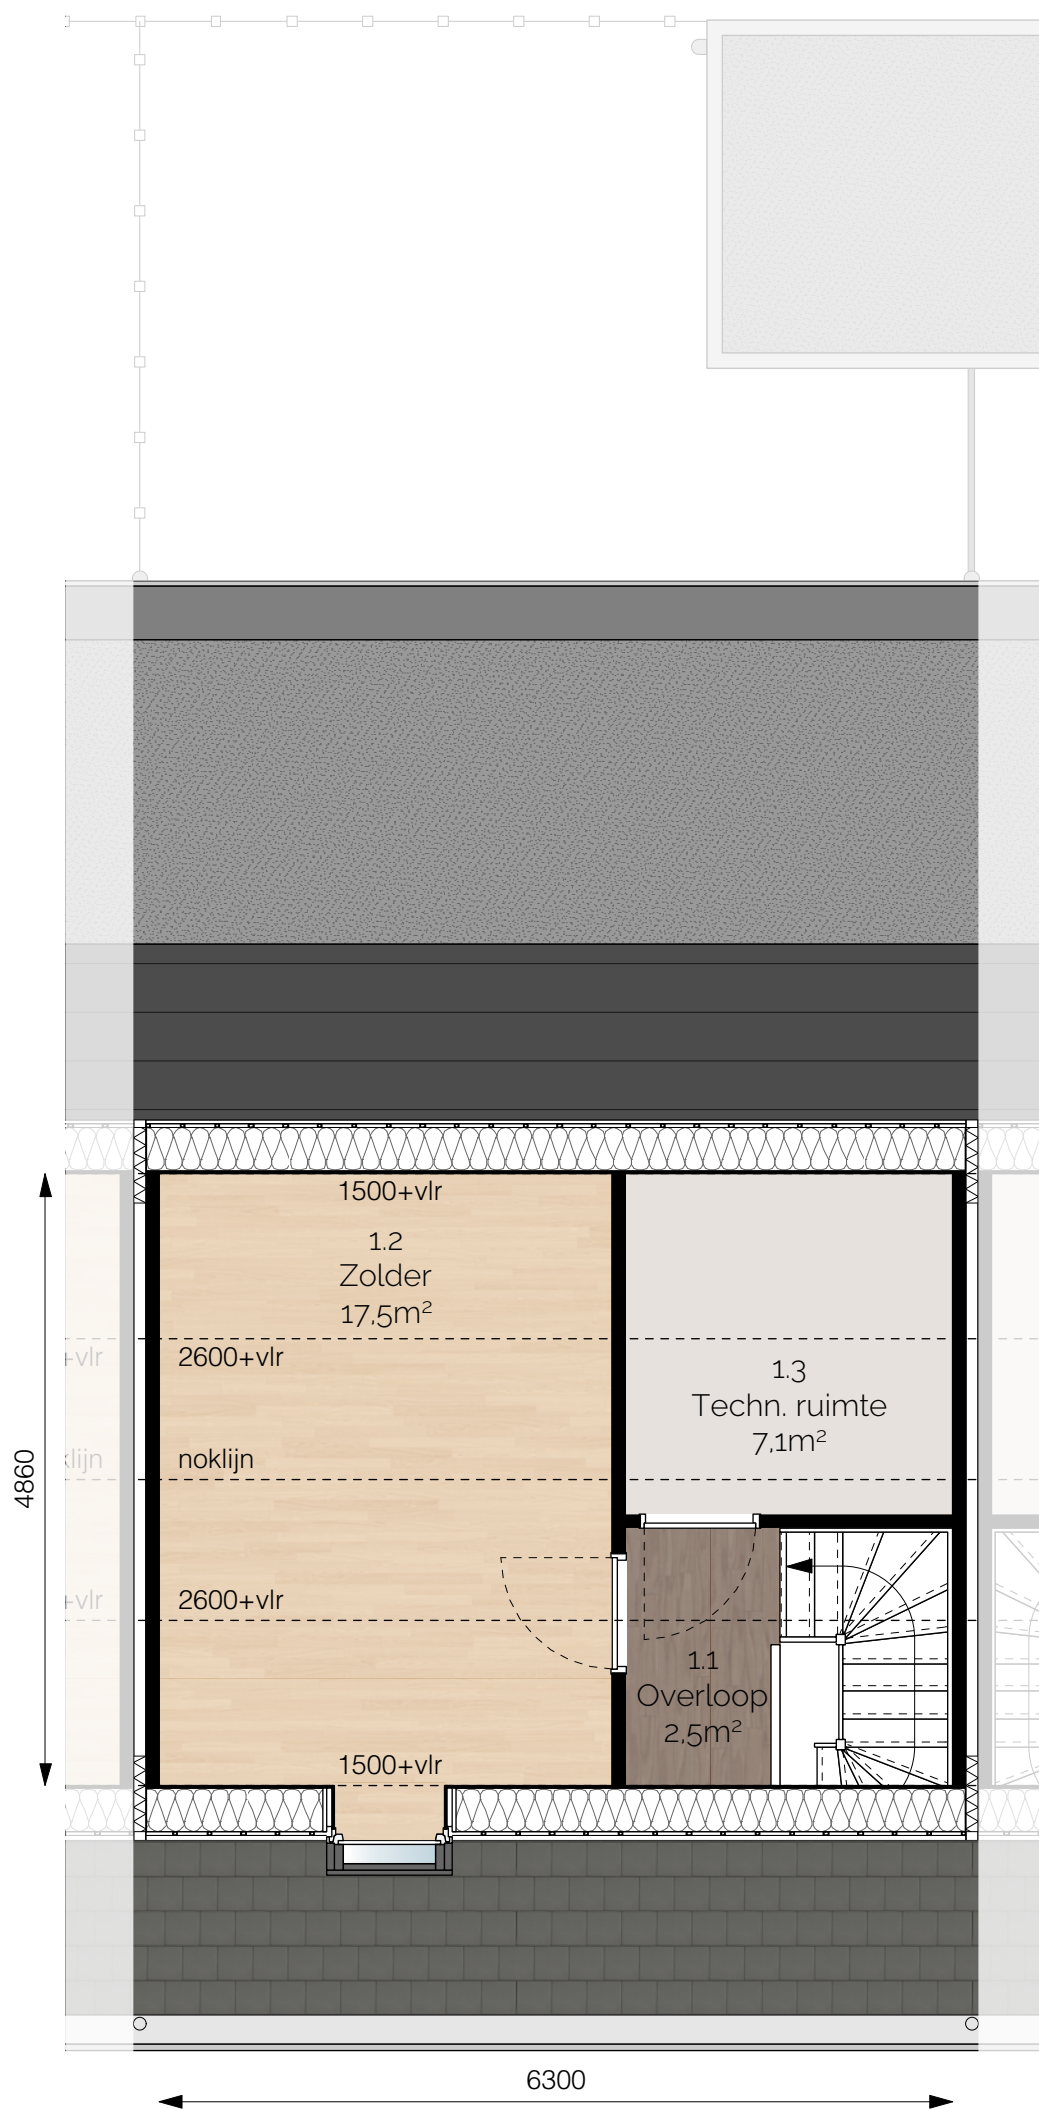



Eerste verdieping

GO = 97,5m²

Type J - Seniorenwoning tussen

1810010 | "Koninginnenhof" 49 nieuwe woningen Emmastraat, Julianastraat en Wilhelminastraat , Zuidland | datum: 08-07-2019

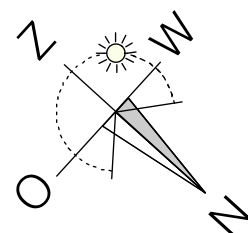

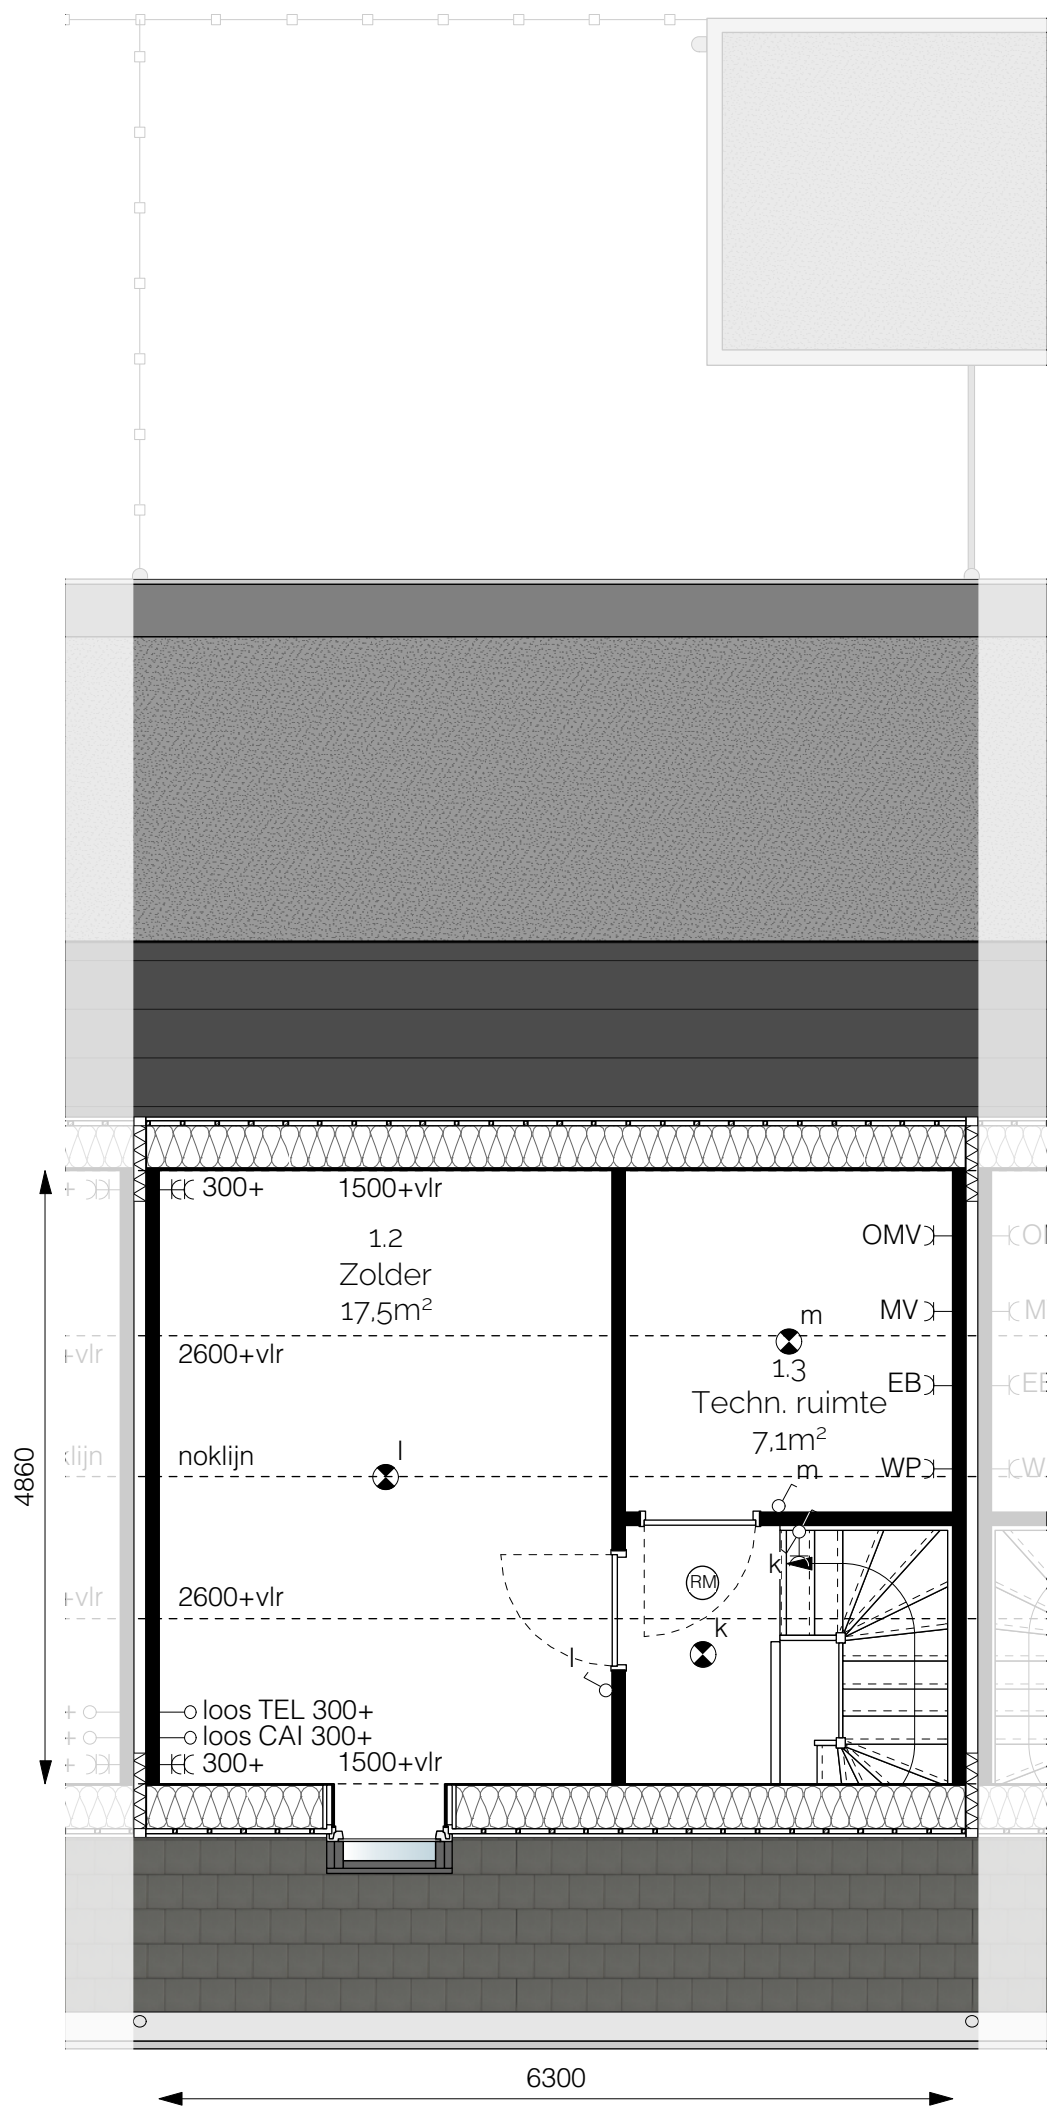



Eerste verdieping

GO = 97,5m²

Type J - Seniorenwoning tussen

1810010 | "Koninginnenhof" 49 nieuwe woningen Emmastraat, Julianastraat en Wilhelminastraat , Zuidland | datum: 08-07-2019

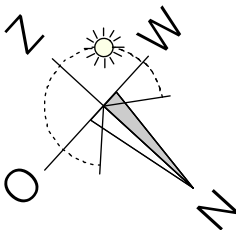

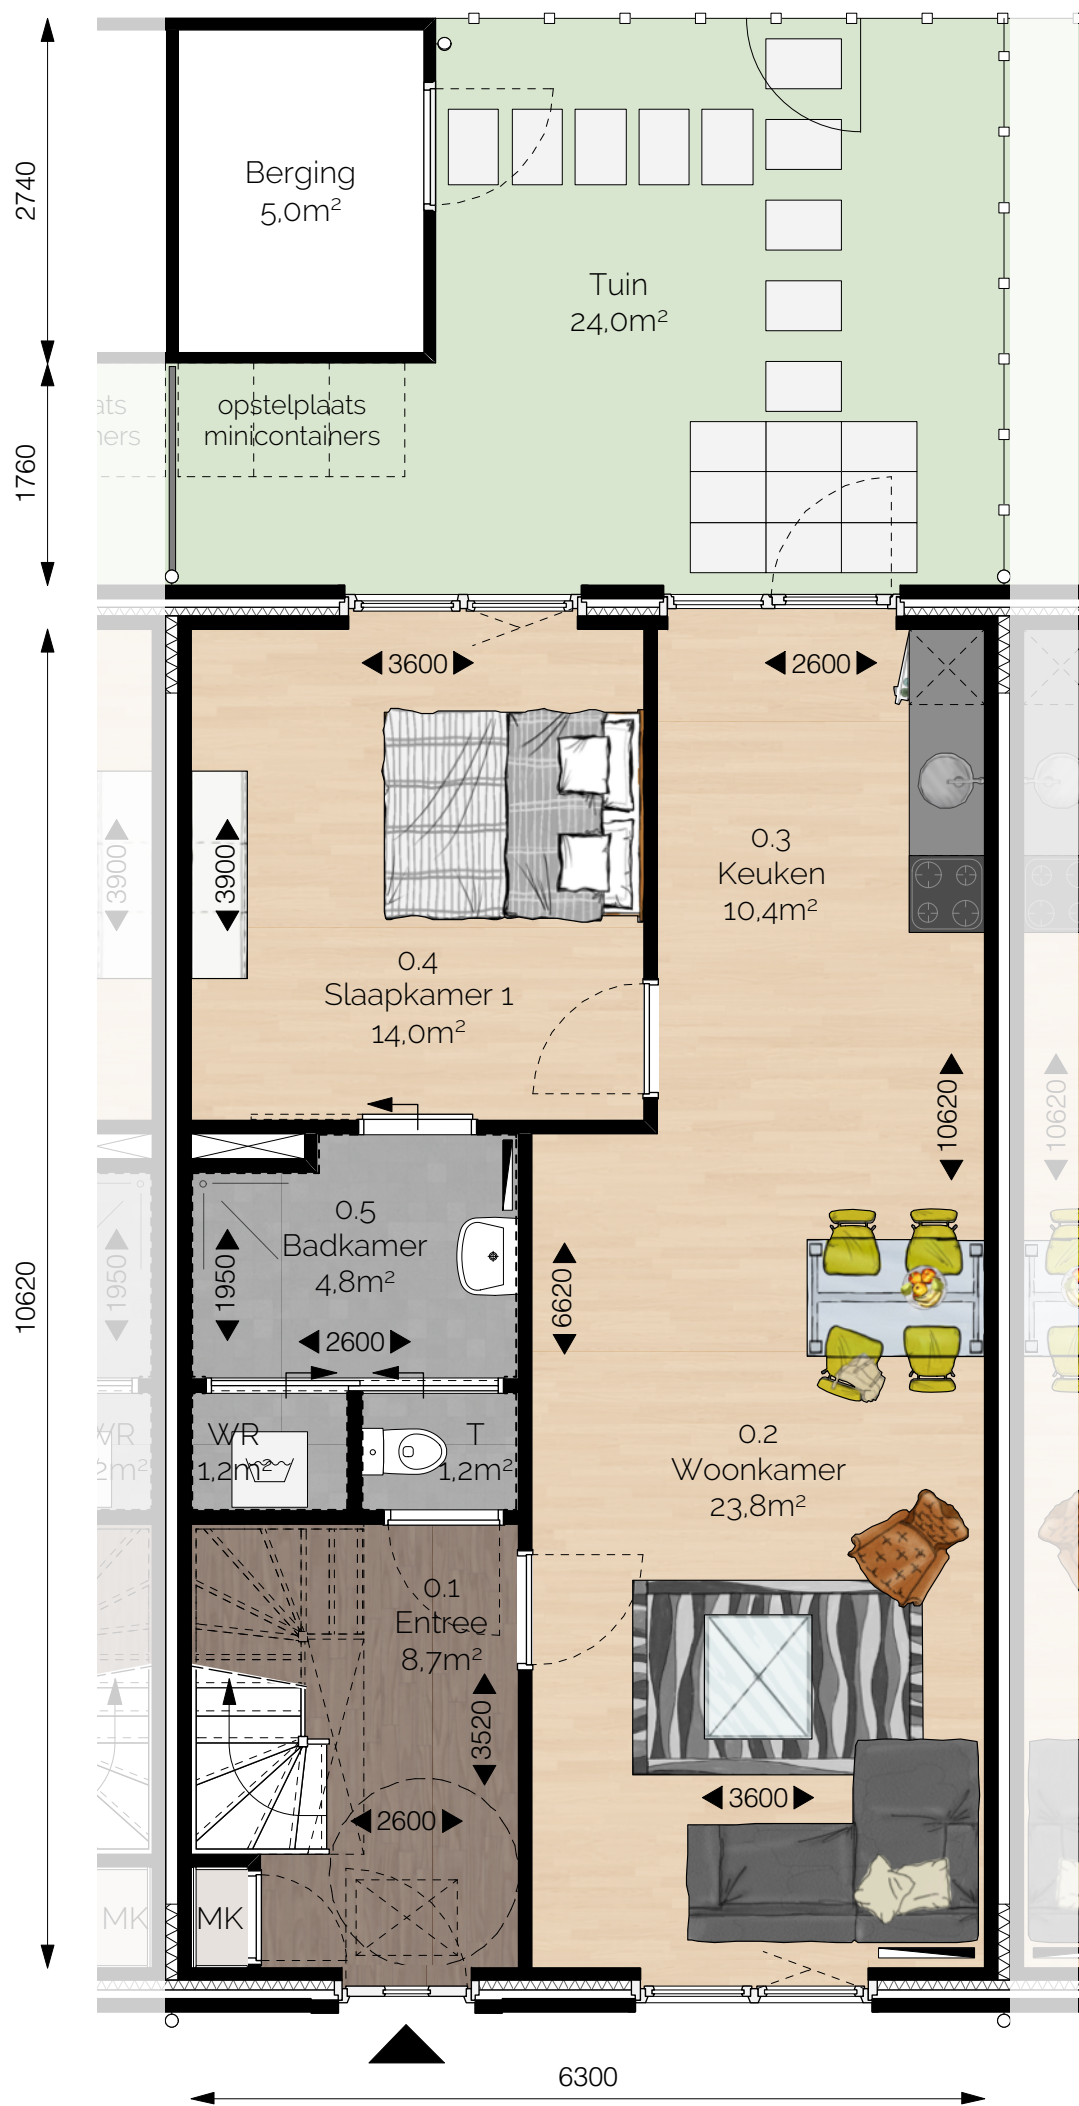



Begane grond

GO = 97,5m²

Type Jsp - Seniorenwoning tussen

1810010 | "Koninginnenhof" 49 nieuwe woningen Emmastraat, Julianastraat en Wilhelminastraat , Zuidland | datum: 08-07-2019

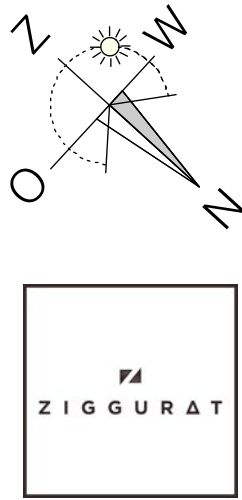

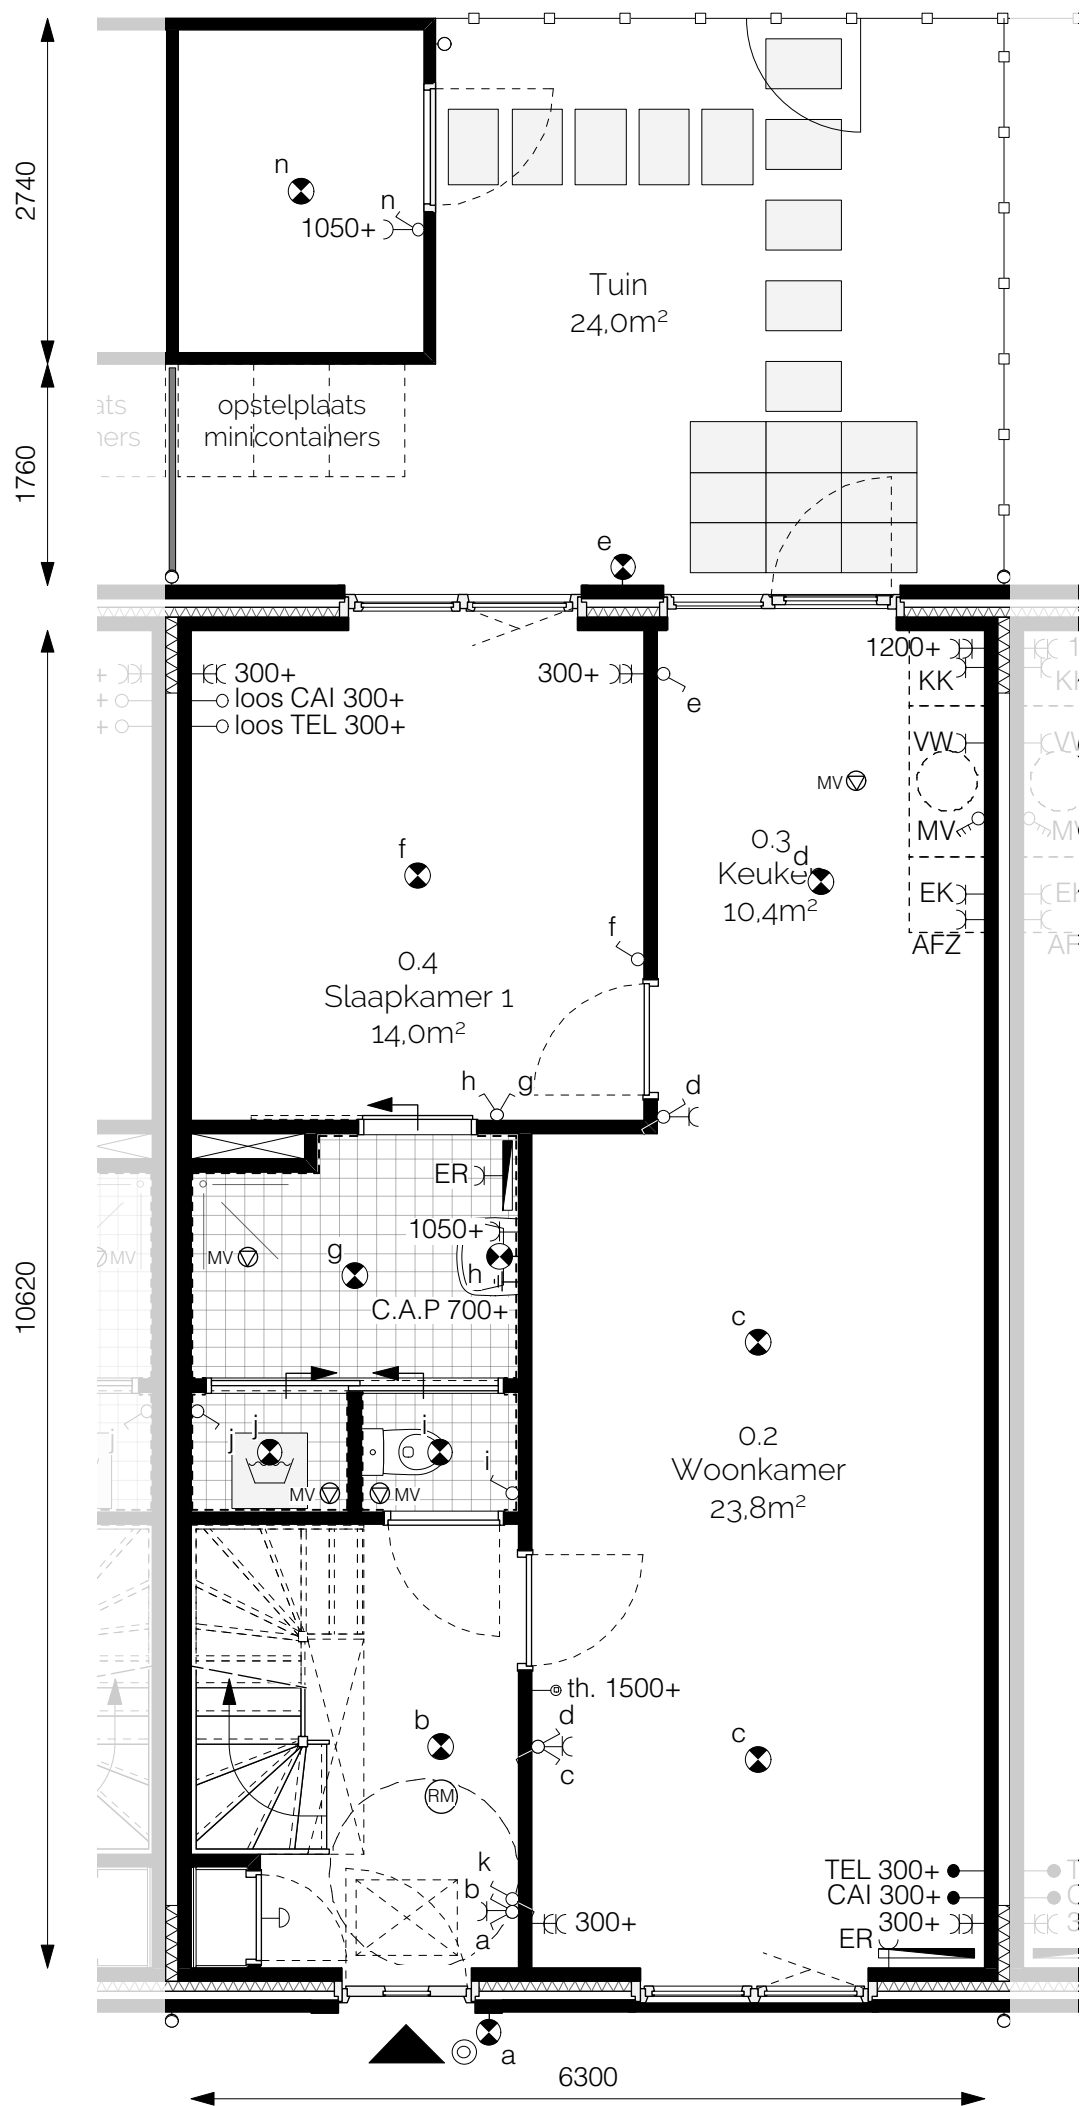



Begane grond

GO = 97,5m²

Type Jsp - Seniorenwoning tussen

1810010 | "Koninginnenhof" 49 nieuwe woningen Emmastraat, Julianastraat en Wilhelminastraat , Zuidland | datum: 08-07-2019

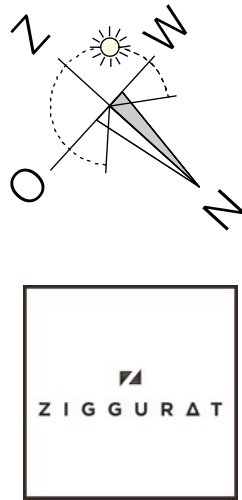

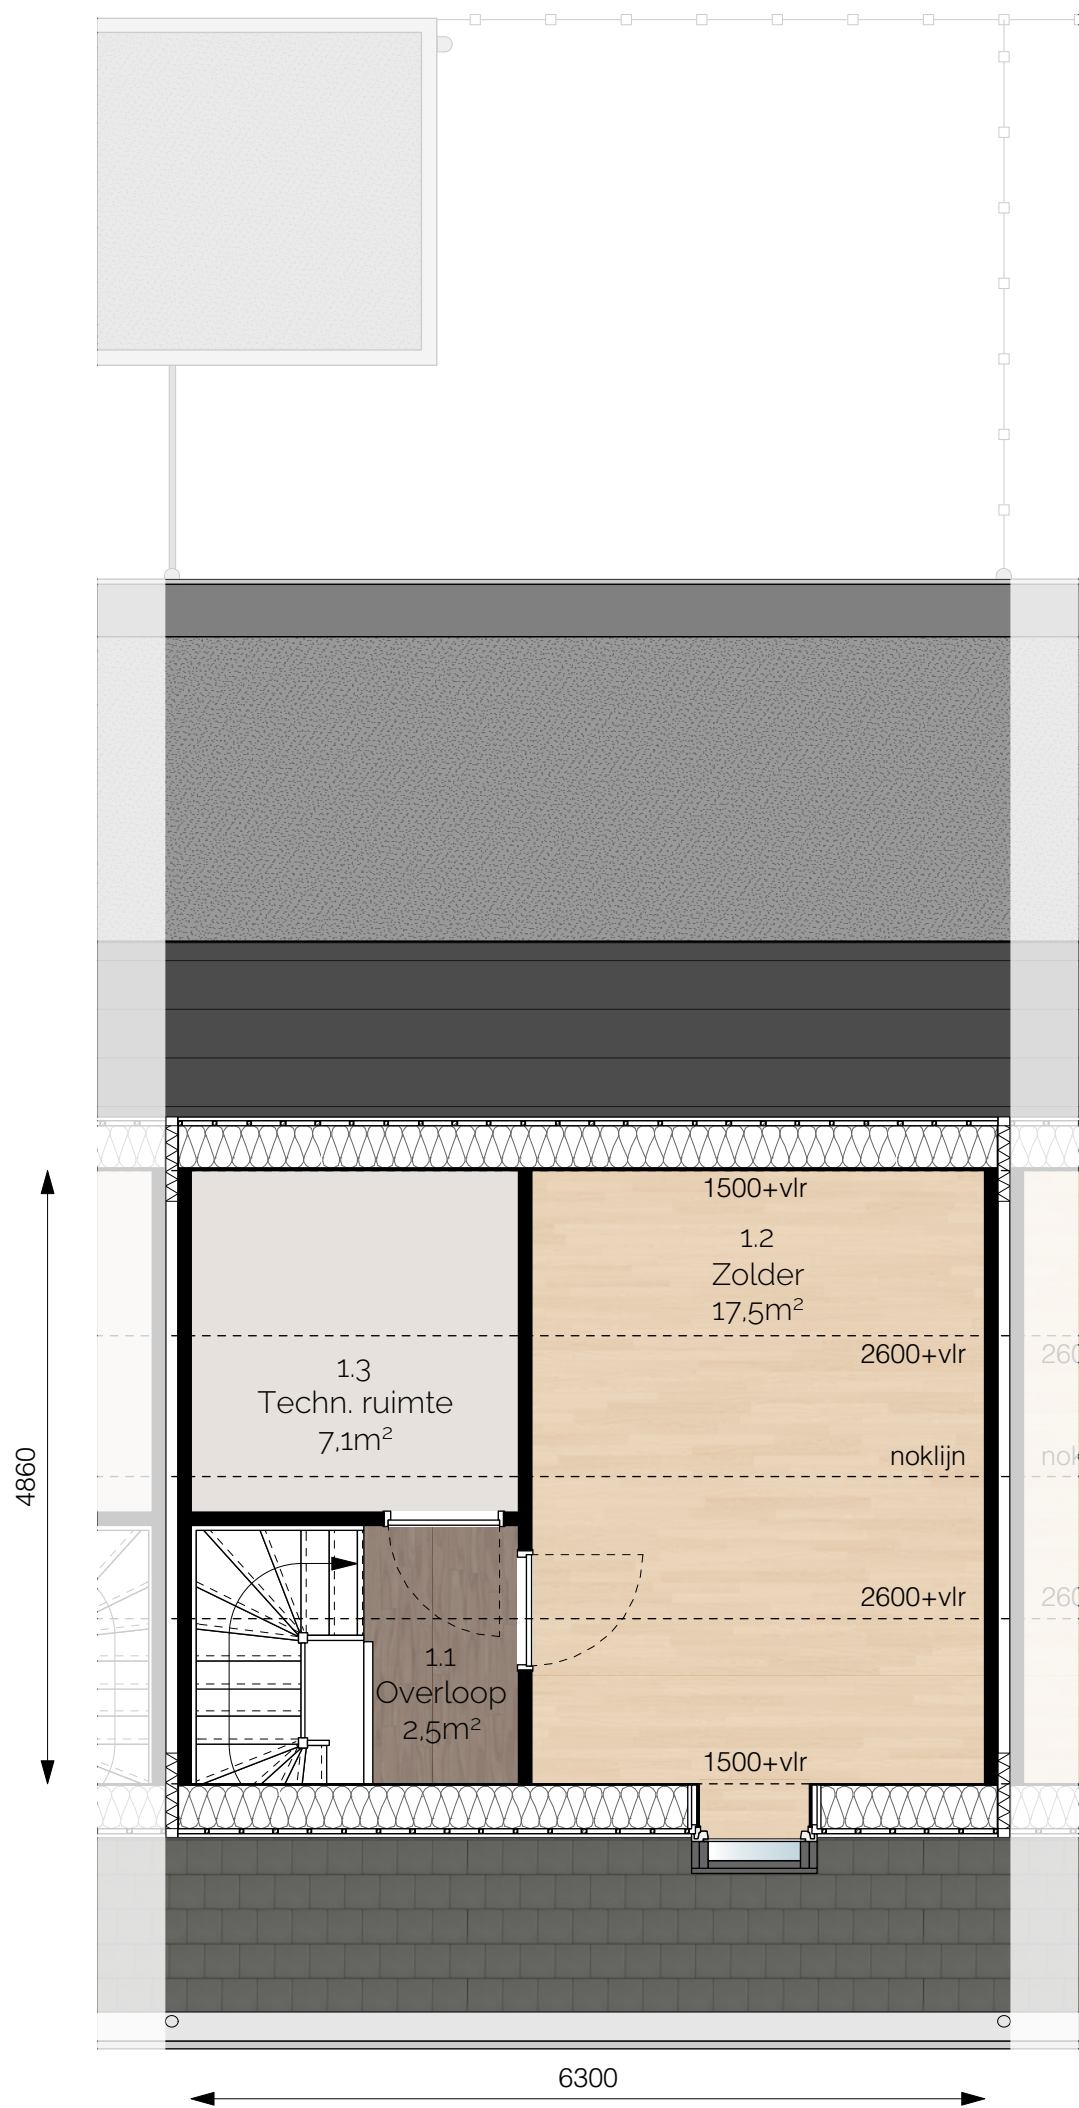



Eerste verdieping

GO = 97,5m²

Type Jsp - Seniorenwoning tussen

1810010 | "Koninginnenhof" 49 nieuwe woningen Emmastraat, Julianastraat en Wilhelminastraat , Zuidland | datum: 08-07-2019

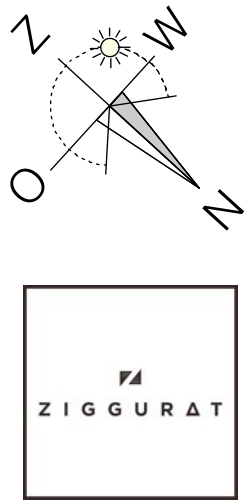

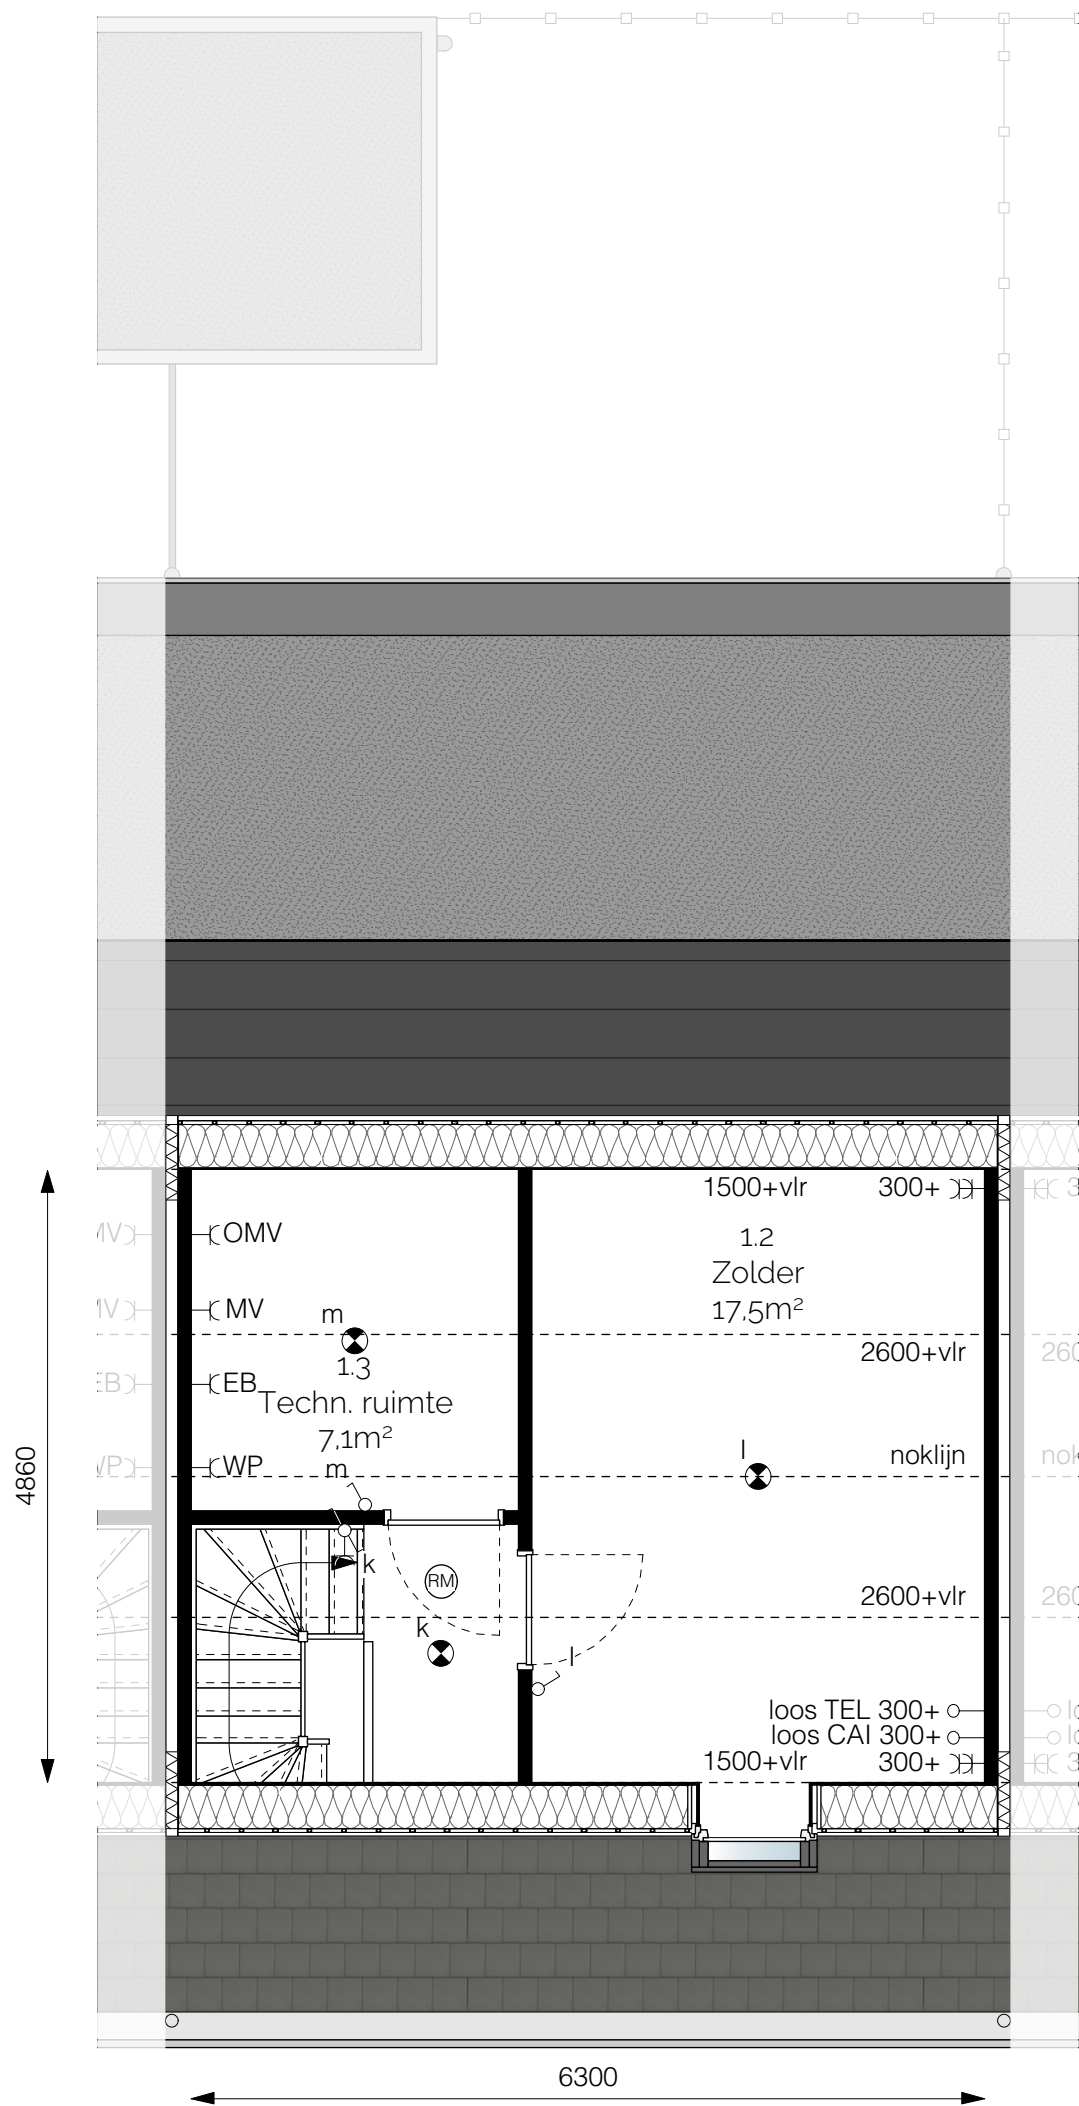

Eerste verdieping

GO = 97,5m²

Type Jsp - Seniorenwoning tussen

1810010 | "Koninginnenhof" 49 nieuwe woningen Emmastraat, Julianastraat en Wilhelminastraat , Zuidland | datum: 08-07-2019

